


PIAZZALE
ALDO MORO

PIAZZA
VITTORIO EMANUELE

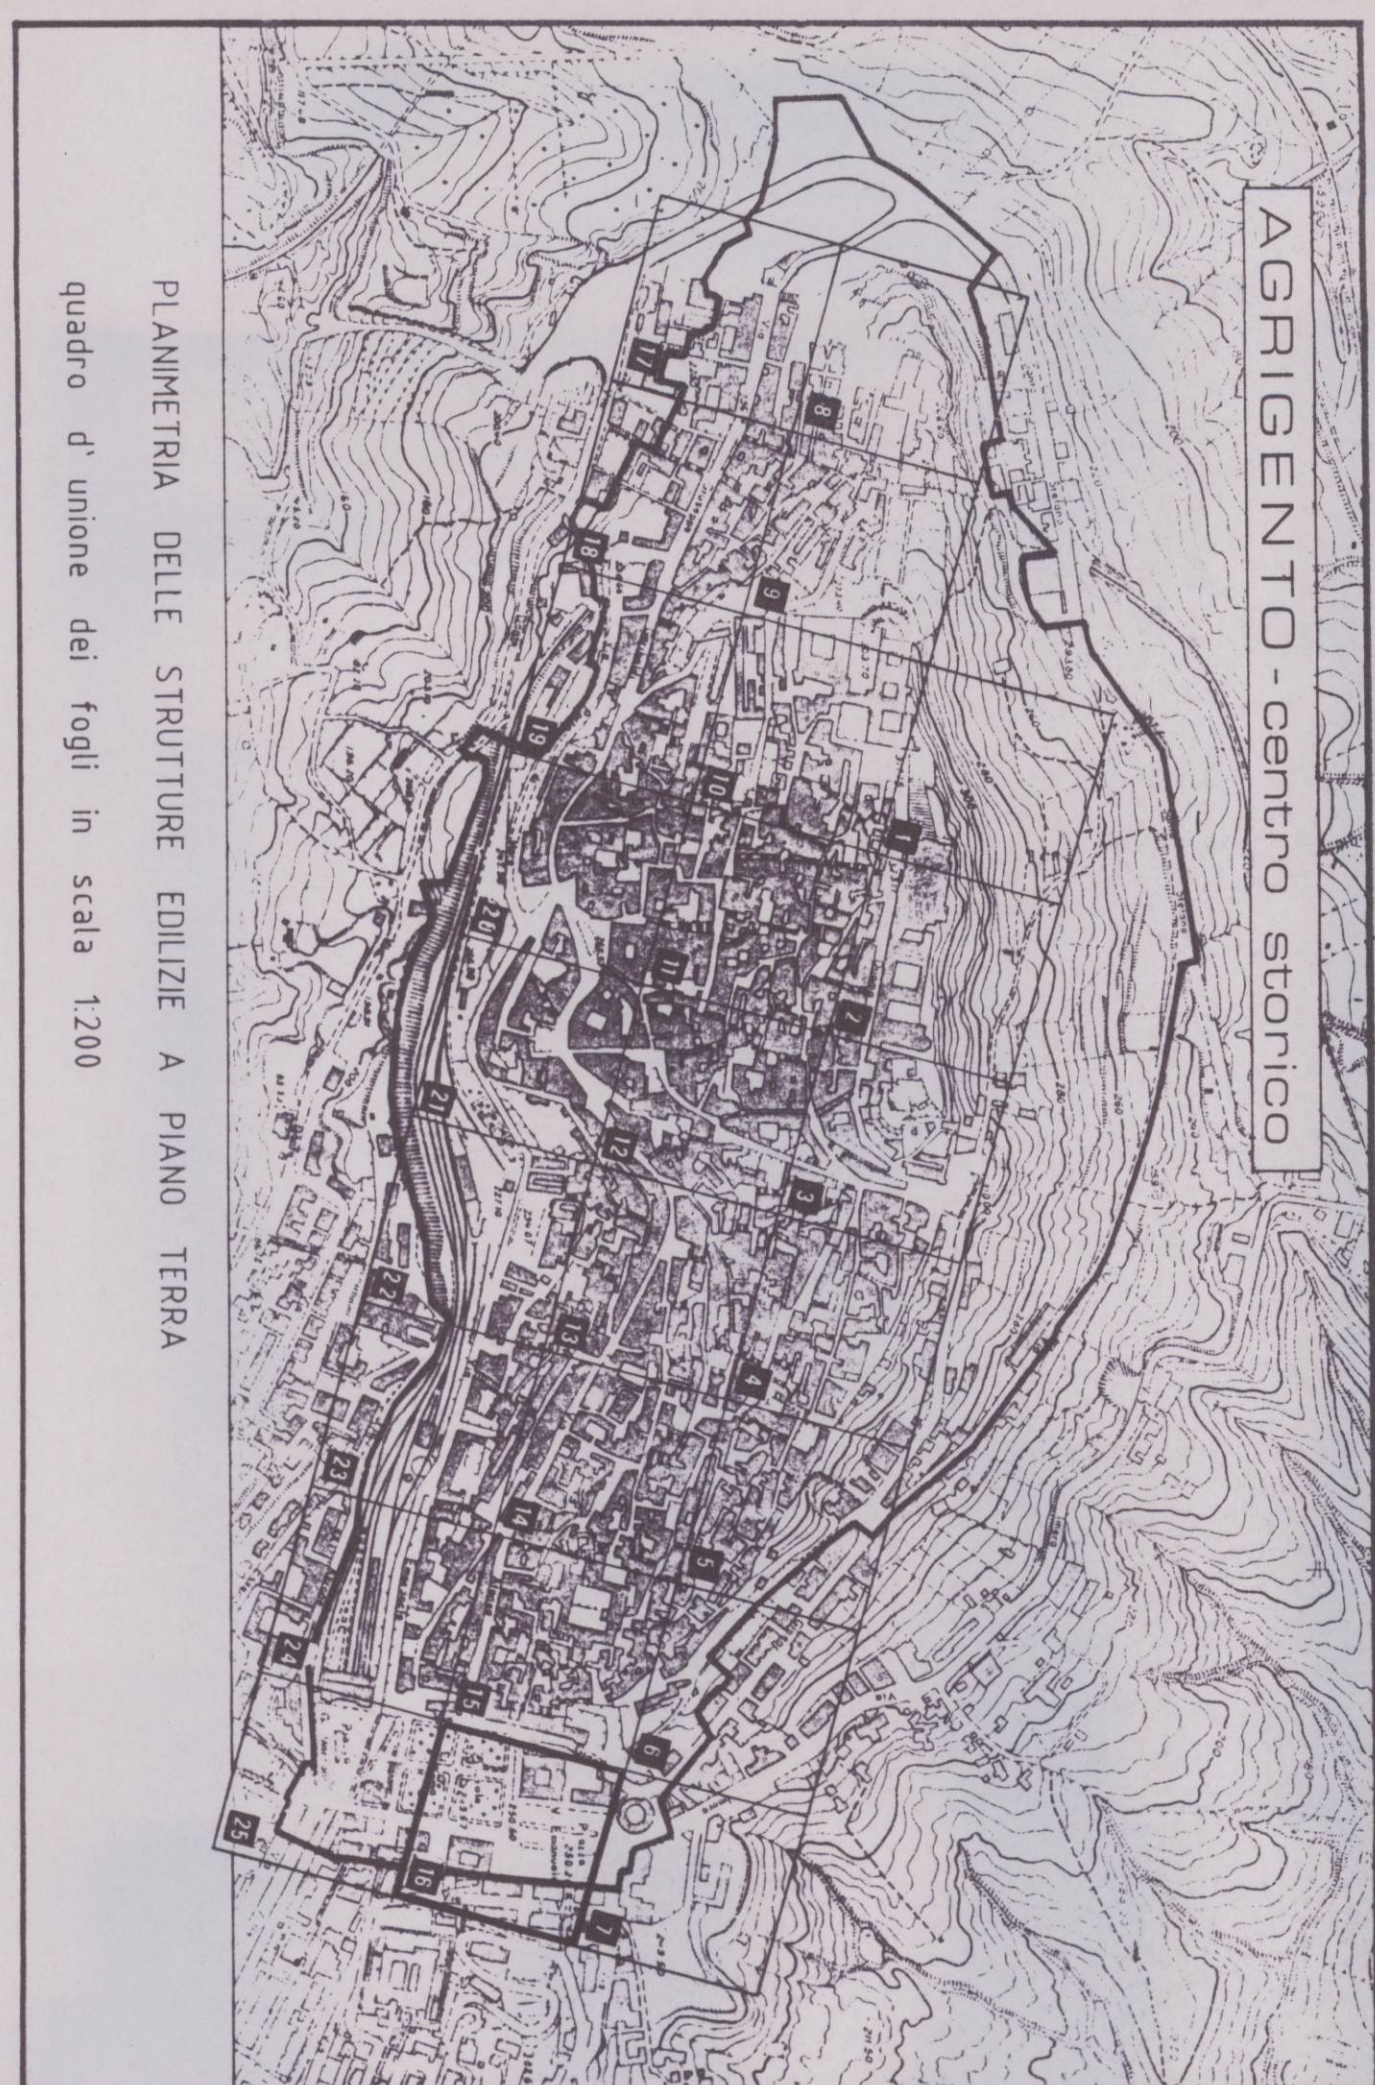

COMUNE DI AGRIGENTO
PIANO PARTICOLAREGGIATO DEL CENTRO STORICO
(Leggi Regionali n. 70/76 e 34/85)
Rielaborato a seguito voto CRU n. 603 del 29/01/98

SCALA 1:200	2. Analisi 2.3. La struttura fisica STRUTTURE EDILIZIE A PIANO TERRA FOGLIO N° 16	ELABORATO 2.3.51
L'Amministrazione SERPIO FICALE Via Arona 103 - 91100 Agrigento Tel. 0922/491611 fax 0922/27417 E-mail: serpio@comune.agrigo.it Dir. Gen. Ing. Vincenzo Rizzo Sistema Qualità Certificato Norma UNI EN ISO 9001 Certificato DNV NOCERT 04130 09 AQ-CA-SINCERT	Il Progettista Circoscrizione (Dot. Ing. Vincenzo Rizzo) storico-architettonica prof. E. De Miro paesaggista dot. geol. A. Fiorella geotecnicista dot. ing. M. Muscarella dot. ing. F. Piazza Collaboratori dot. arch. F. Fontana	
ORDINE DEGLI INGEGNERI DELLA PROVINCIA DI AGRIGENTO Dot. Ing. VINCENZO RIZZO Iscritto al N. 155 dell'Albo		
APPROVATO il 2 MARZO 2003 Agrigento, IL.....		
ARCHIVIATO 30164005 2300454		