

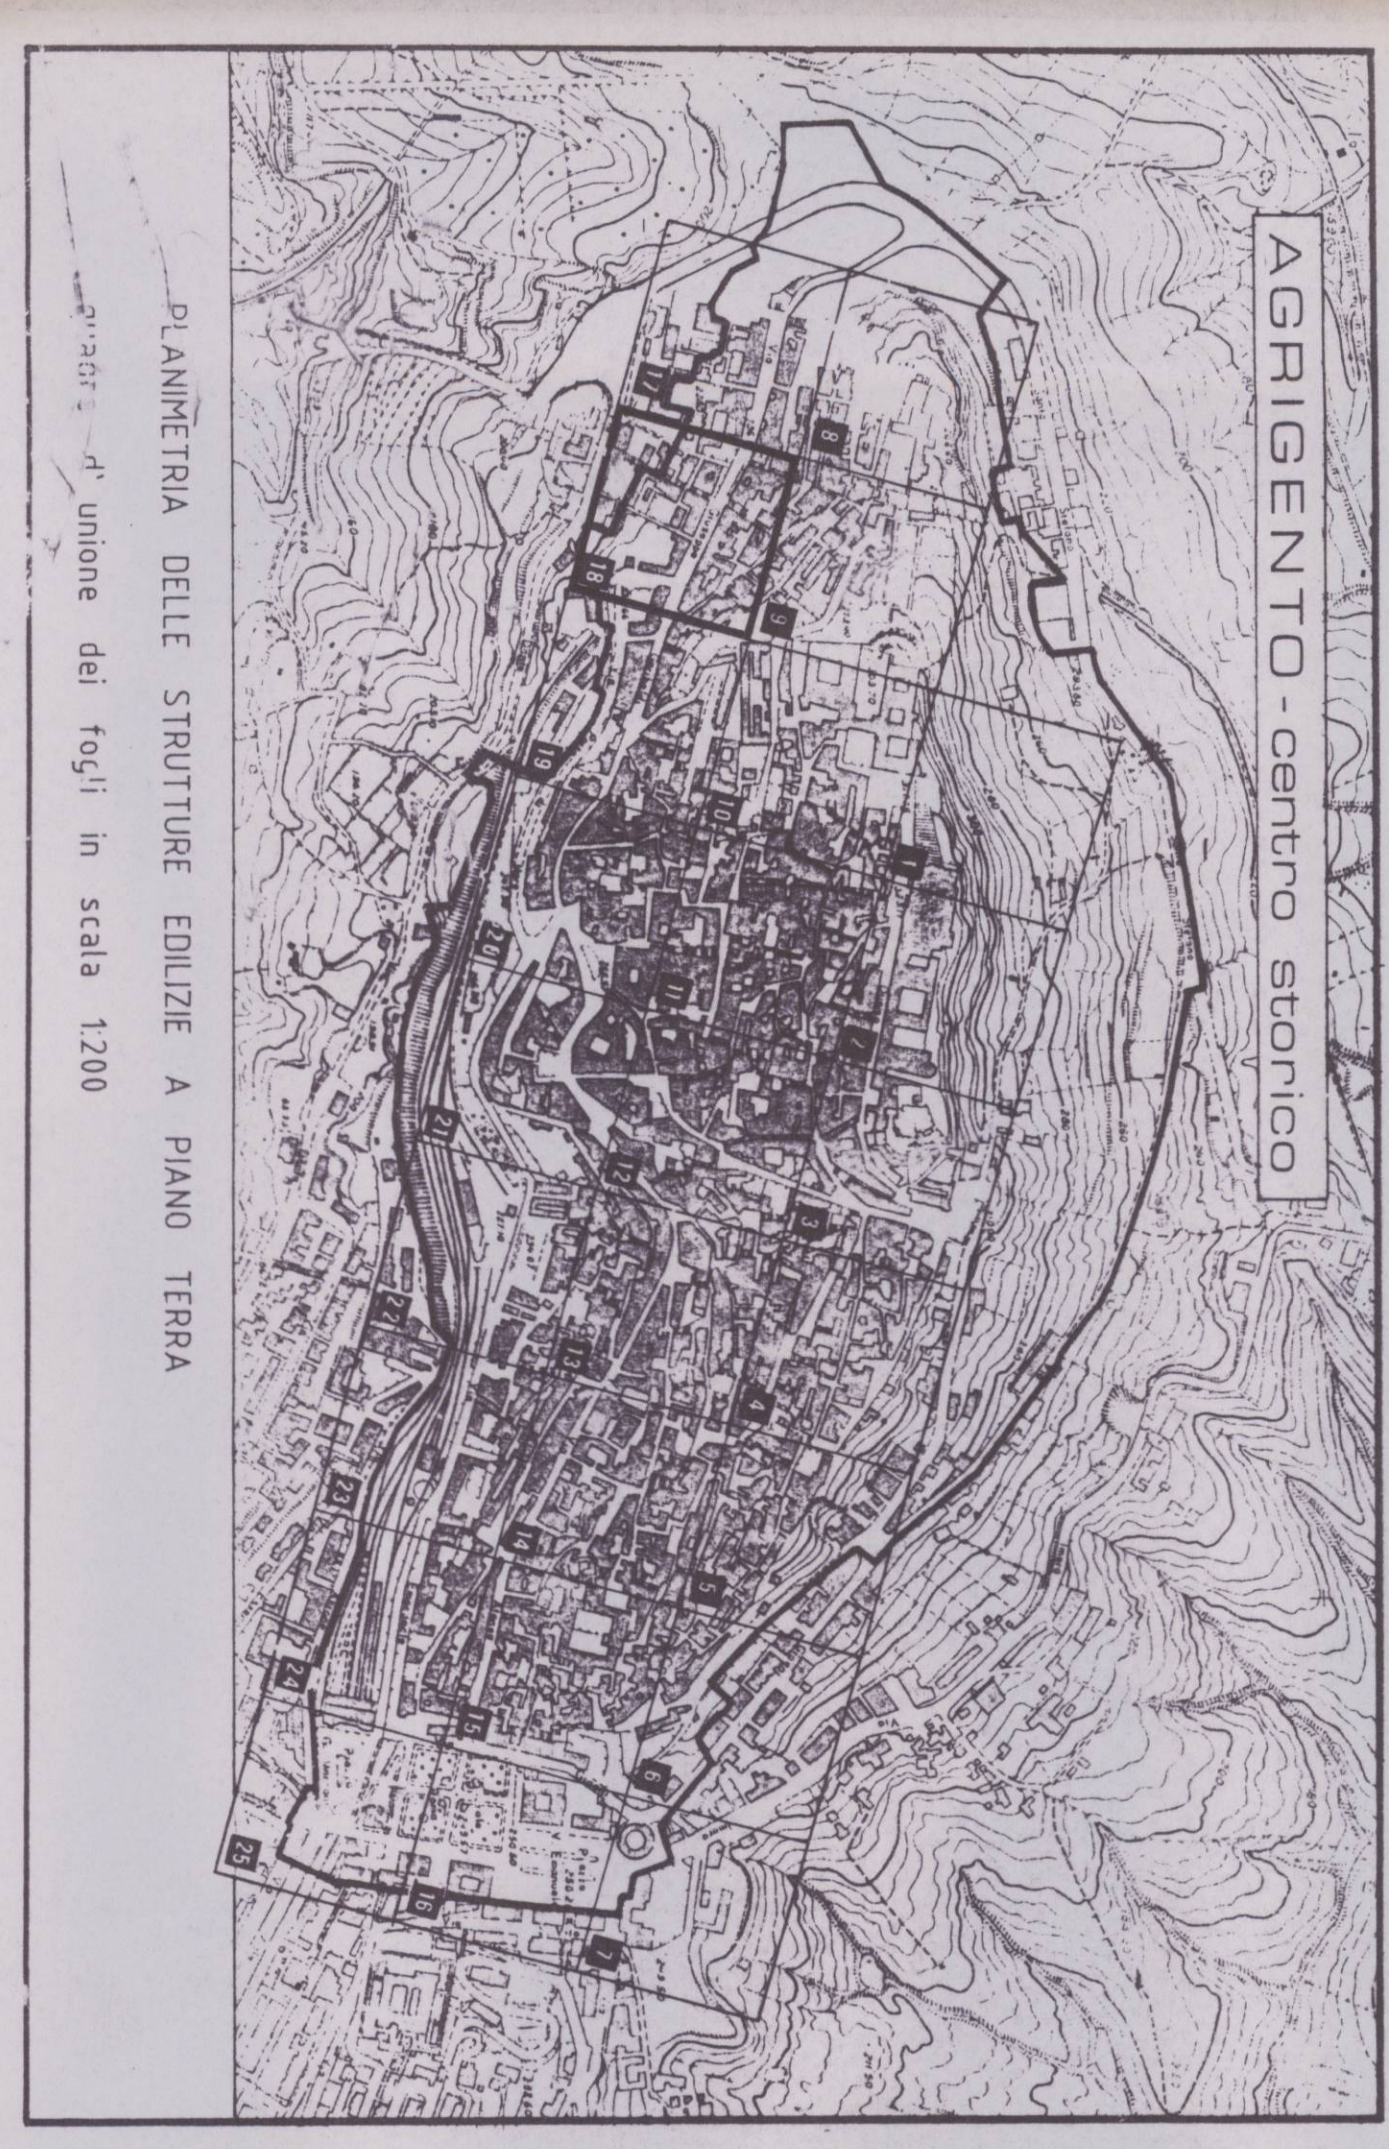


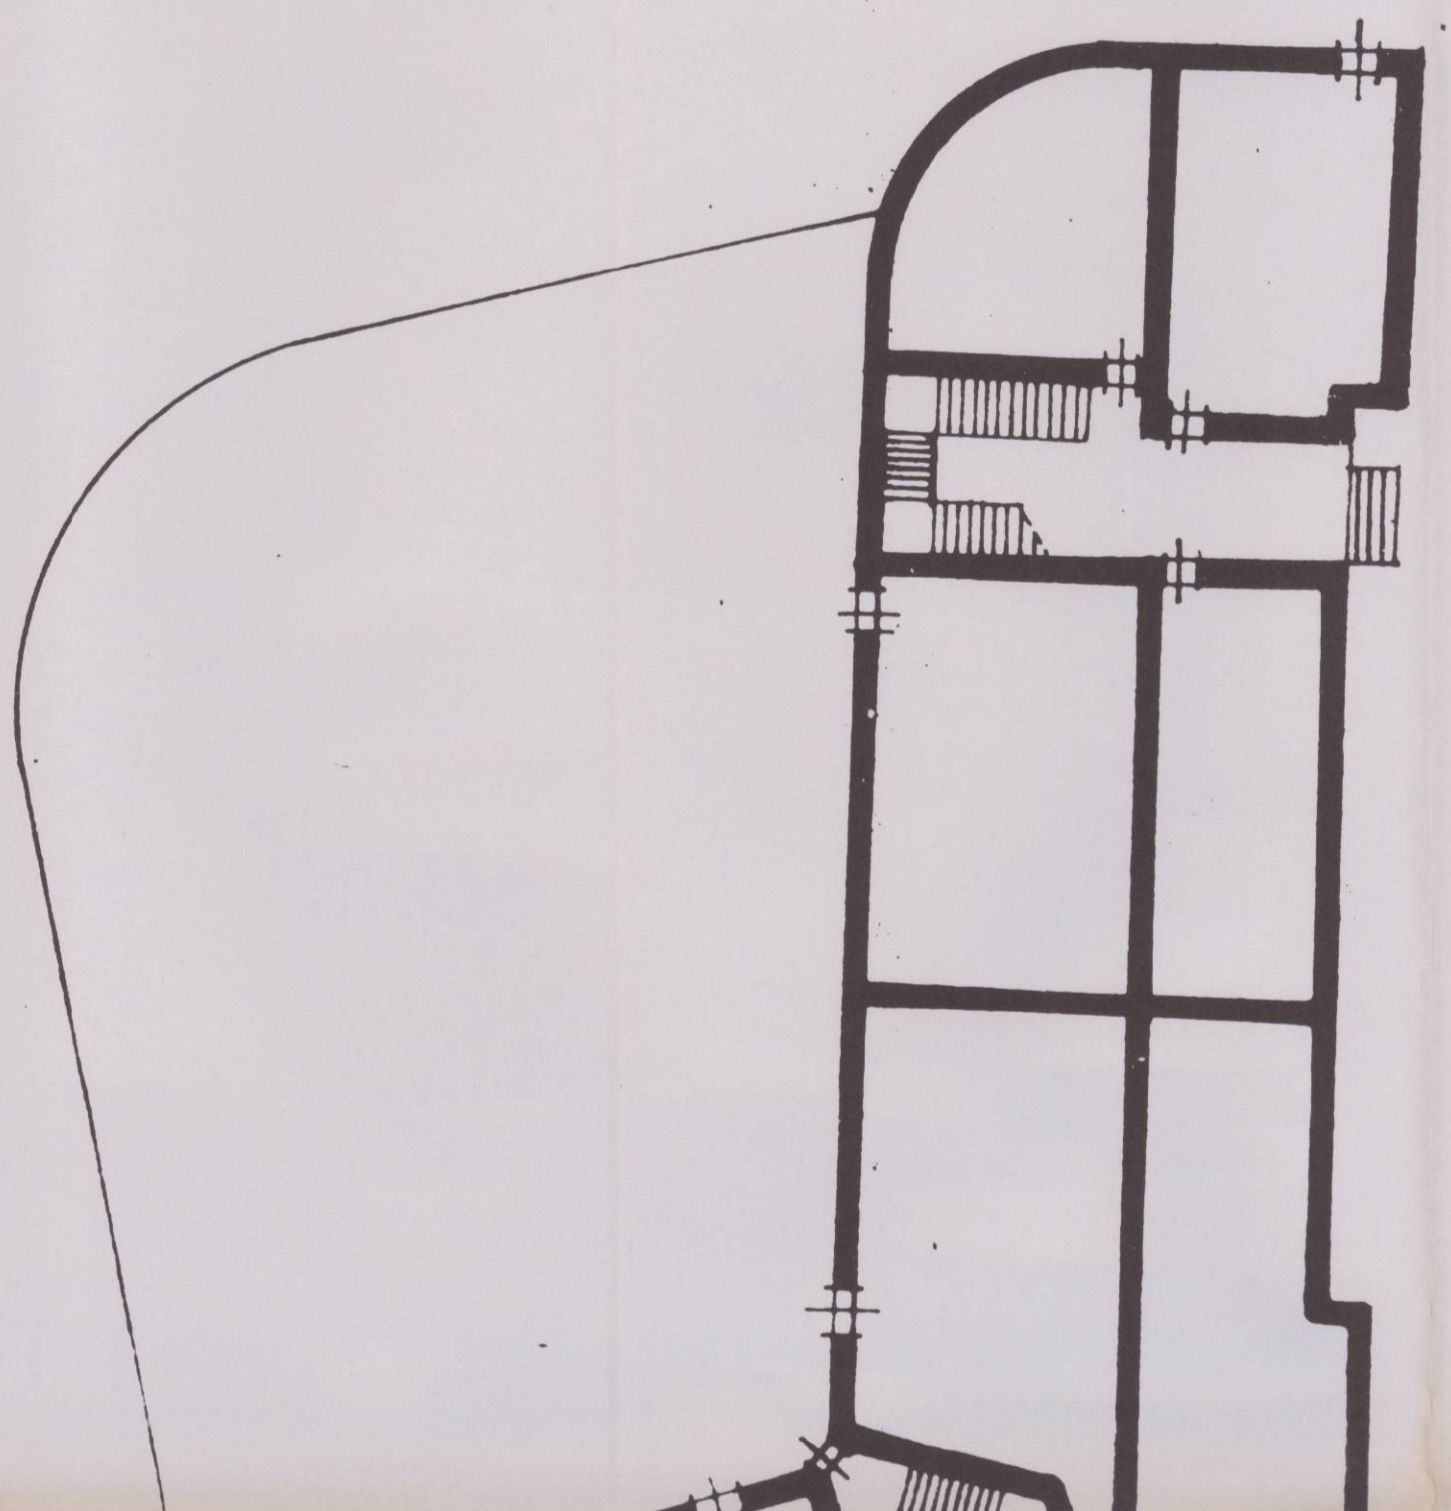

VIA GIUSEPPE GARIBOLDI

QUARTIERE DI SANTA CROCE

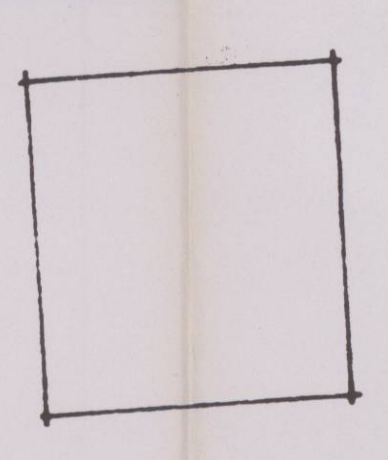

COMUNE DI AGRIGENTO
 PIANO PARTICOLAREGGIATO DEL CENTRO STORICO
 (Leggi Regionali n. 70/76 e 34/85)
 Rielaborato a seguito voto CRU n. 603 del 29/01/98

SCALA 1:200	2. Analisi 2.3. La struttura fisica STRUTTURE EDILIZIE A PIANO TERRA FOGLIO N° 18	ELABORATO 2.3.53
----------------	--	---------------------

L'Amministrazione	Via Arona 123 - 91100 Agrigento Tel. 0922/460001 - Fax 0922/460002 Dir. Gen. di Ing. Vincenzo Rizzo Spese Qualità Certificate Norma UNI EN ISO 9001 Certificato DNV no.CERT.04.102.89.82 CMA-SINCEPT	Il Progettista (Dott. Ing. Vincenzo Rizzo) Consulente storico-architettonico prof. E. De Miro geologo dott. gen. A. Fiorella pianificatore dott. ing. M. Buscamastra dott. ing. F. Piazza Collaboratore dott. arch. F. Fantuzzo
	ORDINE DEGLI INGEGNERI DELLA PROVINCIA DI AGRIGENTO Dott. Ing. VINCENZO RIZZO iscritto al N. 155 dell'Albo	
	APPROVATO Agrigento, li... 12 MAG. 2003	