


COMUNE DI AGRIGENTO

PIANO PARTICOLAREGGIATO DEL CENTRO STORICO

(Leggi Regionali n. 70/76 e 34/85)

Rielaborato a seguito voto CRU n. 603 del 29/01/98

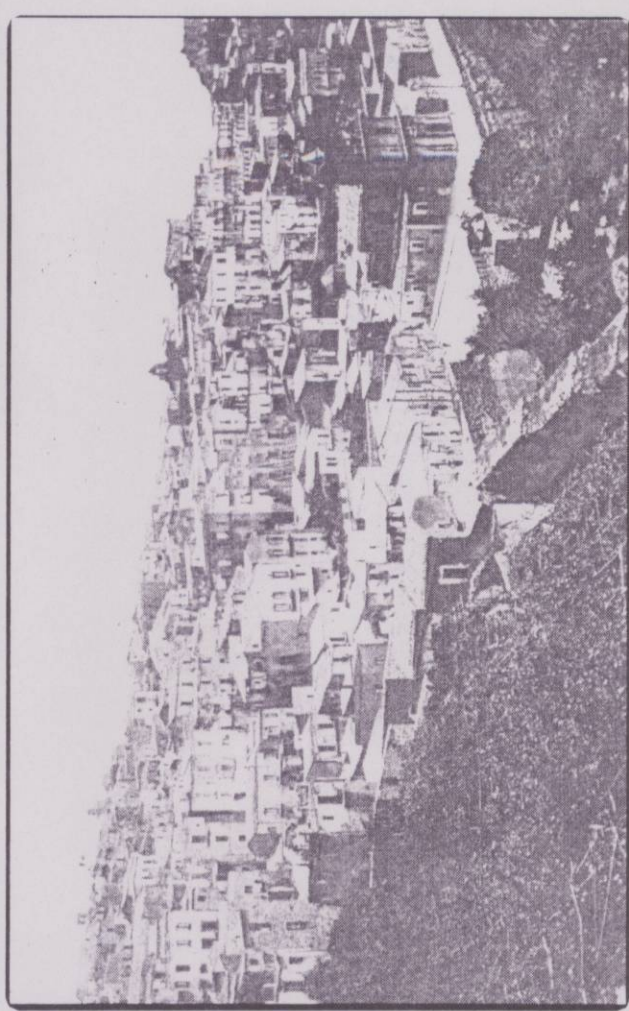

SCALA

1:200

ELABORATO

2.3.62

2. Analisi

2.3. La struttura fisica

STRUTTURE EDILIZIE
QUADRO D'UNIONE - Fg. II°

L'Amministrazione

Il Progettista

Consulenti
storico-architettonico
prof. L. De Alito
geologico
dot. geol. A. Focella
geotecnico
dot. ing. M. Bisceglia
dot. ing. F. Piazza
Collaboratori
dot. arch. F. Famauro

Via Altema 123 - 92100 Agrigento
Tel. 0922-586055 Fax 0922-52787
Dir. Gen. dr. ing. Vincenzo Rizzo
Sistema Qualità Certificato
Norma UNI EN ISO 9001
Certificato DNV no.CERT-04-32-99-AQ-CIA-SNCERT

ORDINE DEGLI INGEGNERI
DELLA PROVINCIA DI AGRIGENTO
Dott. Ing. VINCENZO RIZZO
Iscritto al N. 155 dell'Albo

APPROVATO
Agrigento, li... 2. MAG. 2003

