


COMUNE DI AGRIGENTO
 PIANO PARTICOLAREGGIATO DEL CENTRO STORICO
 (Leggi Regionali n. 70/76 e 34/85)
 Rielaborato a seguito voto CRU n. 603 del 29/01/98

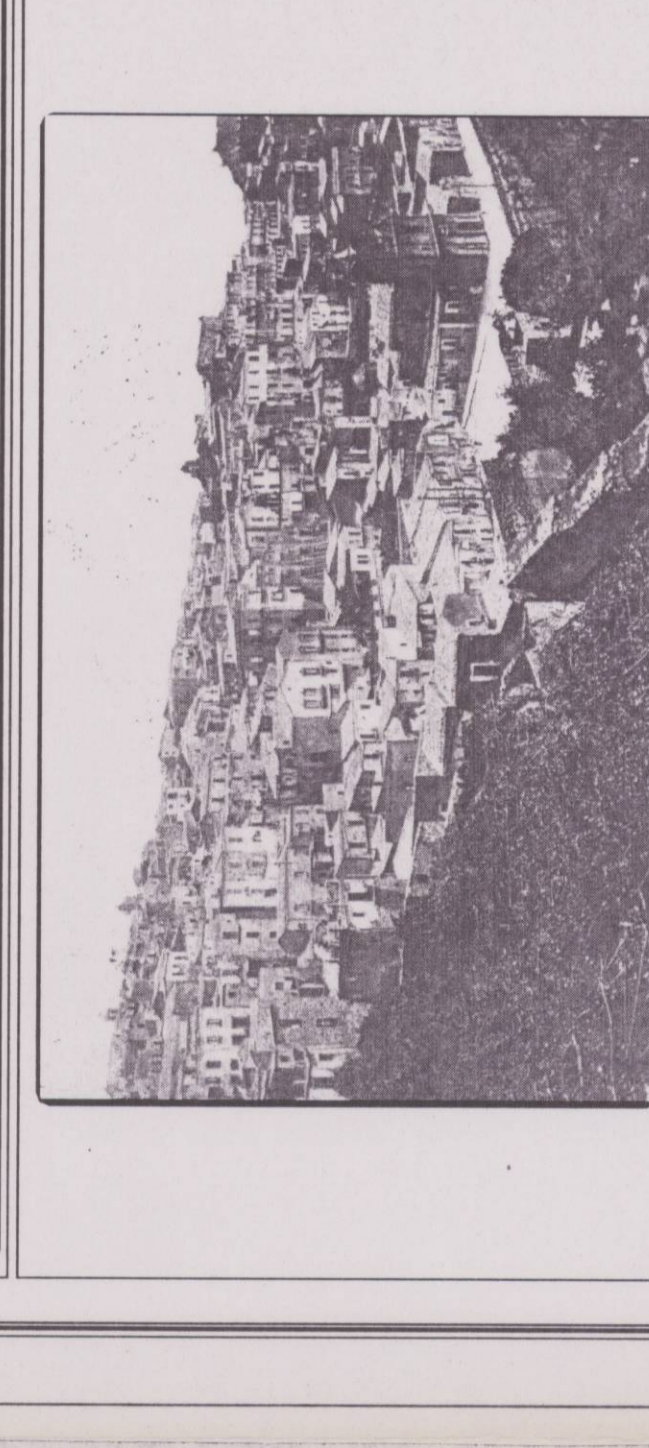

SCALA
 1:1.000

2. Analisi
 2.3. La struttura fisica

ELABORATO
 234

SEZIONE TRASVERSALE B DEL COLLE

L'Amministrazione

Il Progettista
 Dott. Ing. Vincenzo Rizzo
 Consulenti
 Ingegnere Architetto
 Dott. Ing. Vincenzo Rizzo
 Dott. Ing. A. Fiorella
 Dott. Ing. P. F. P. F.
 Collaboratori
 Dott. Arch. F. Farnazio

ORDINE DEGLI INGEGNERI
 DELLA PROVINCIA DI AGRIGENTO
 Dott. Ing. VINCENZO RIZZO
 iscritto al n. 151 dell'Albo

Approvato
 Agrigento, li 12 MAG. 2003

