Sezione Z

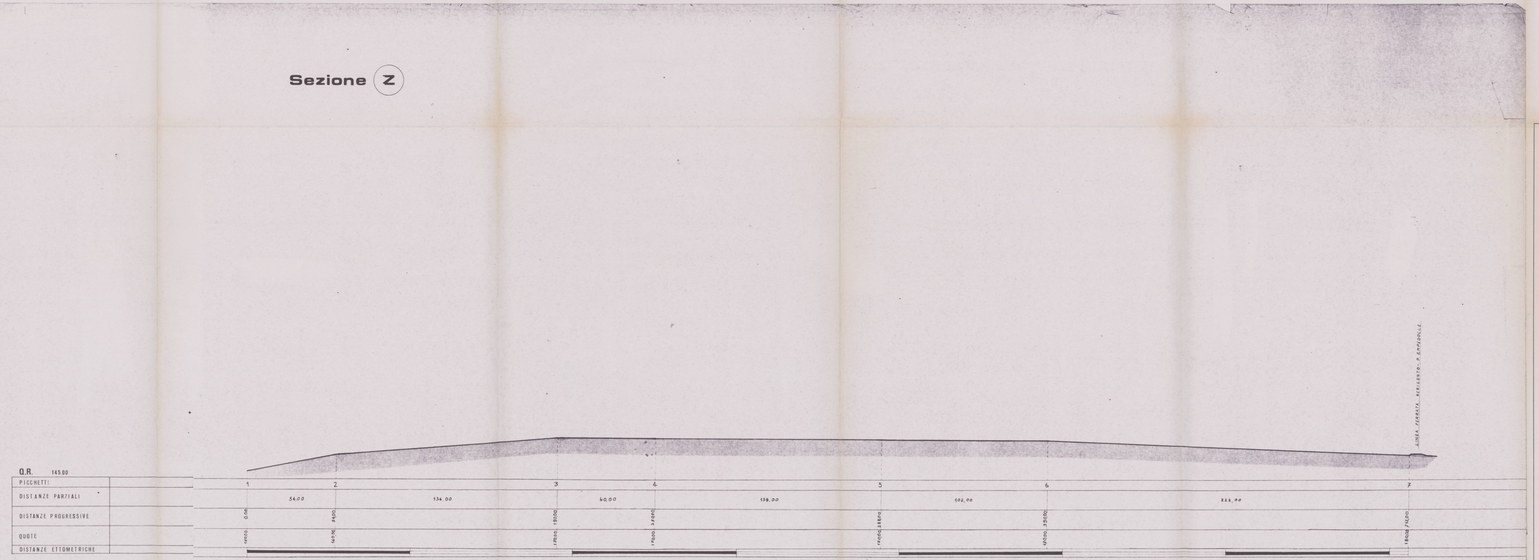

COMUNE DI AGRIGENTO

PIANO PARTICOLAREGGIATO DEL CENTRO STORICO
(Leggi Regionali n. 70/76 e 34/85)

Rielaborato a seguito voto CRU n. 603 del 29/01/98

SCALA	2. Analisi	ELABORATO
1:1.000	2.3. La struttura fisica SEZIONE TRASVERSALE Z DEL COLLE	2.3.23

L'Amministrazione

Via Atenea 123 - 92100 Agrigento
Tel. 0922 - 590 - 0922 - Fax 0922 - 27 - 0922
E-Mail: ingegnere@rizzo.it
Dir. Sem. di Ing. Vincenzo Rizzo
Sistema Qualità Certificato
Norma UNI EN ISO 9001
Certificato DNV n.0 CERT-04150-99-AQ-CIA-SINCERT

ORDINE DEGLI INGEGNERI
DELLA PROVINCIA DI AGRIGENTO
Dott. Ing. VINCENZO RIZZO
Iscritto al N. 155 dell'Albo

APPROVATO
Agrigento, li 12 MAG. 2003

Il Progettista

Dott. Ing. Vincenzo Rizzo

Consulenti
tecnico-archeologico
prof.E. De Miro
geologico
dott.ssa A. Fiorella
geotecnico
dott.ing.M.Buscarnera
dott.ing.F.Piazza
Collaboratore
dott.arch. F.Fantasmo

ARCHIVIATO
3051 64005
2.2.2.04.73