



COMUNE DI AGRIGENTO
 SET. V. Territorio e Ambiente
 N. 10/17.0

PIANO GENERALE DEGLI IMPIANTI DESTINATI ALLE
 AFFISSIONI PUBBLICHE E PRIVATE

Tav. 3
 Planimetria collocazione impianti affissioni
 pubblici e privati


3.4 IV zona Villaseta - Monserrato



GRUPPO DI PROGETTAZIONE
 Ing. Francesco Vitellaro
 Arch. Angelo Lipari
 Arch. Giuseppe Caporale
 Sig. Iv. Alessandro Amadio
 (amministratore)

COORDINATE DEL SETE. IV
 Arch. Gaetano Greco

Agriplan S.p.A.
 Arch. Salvatore Pizzol

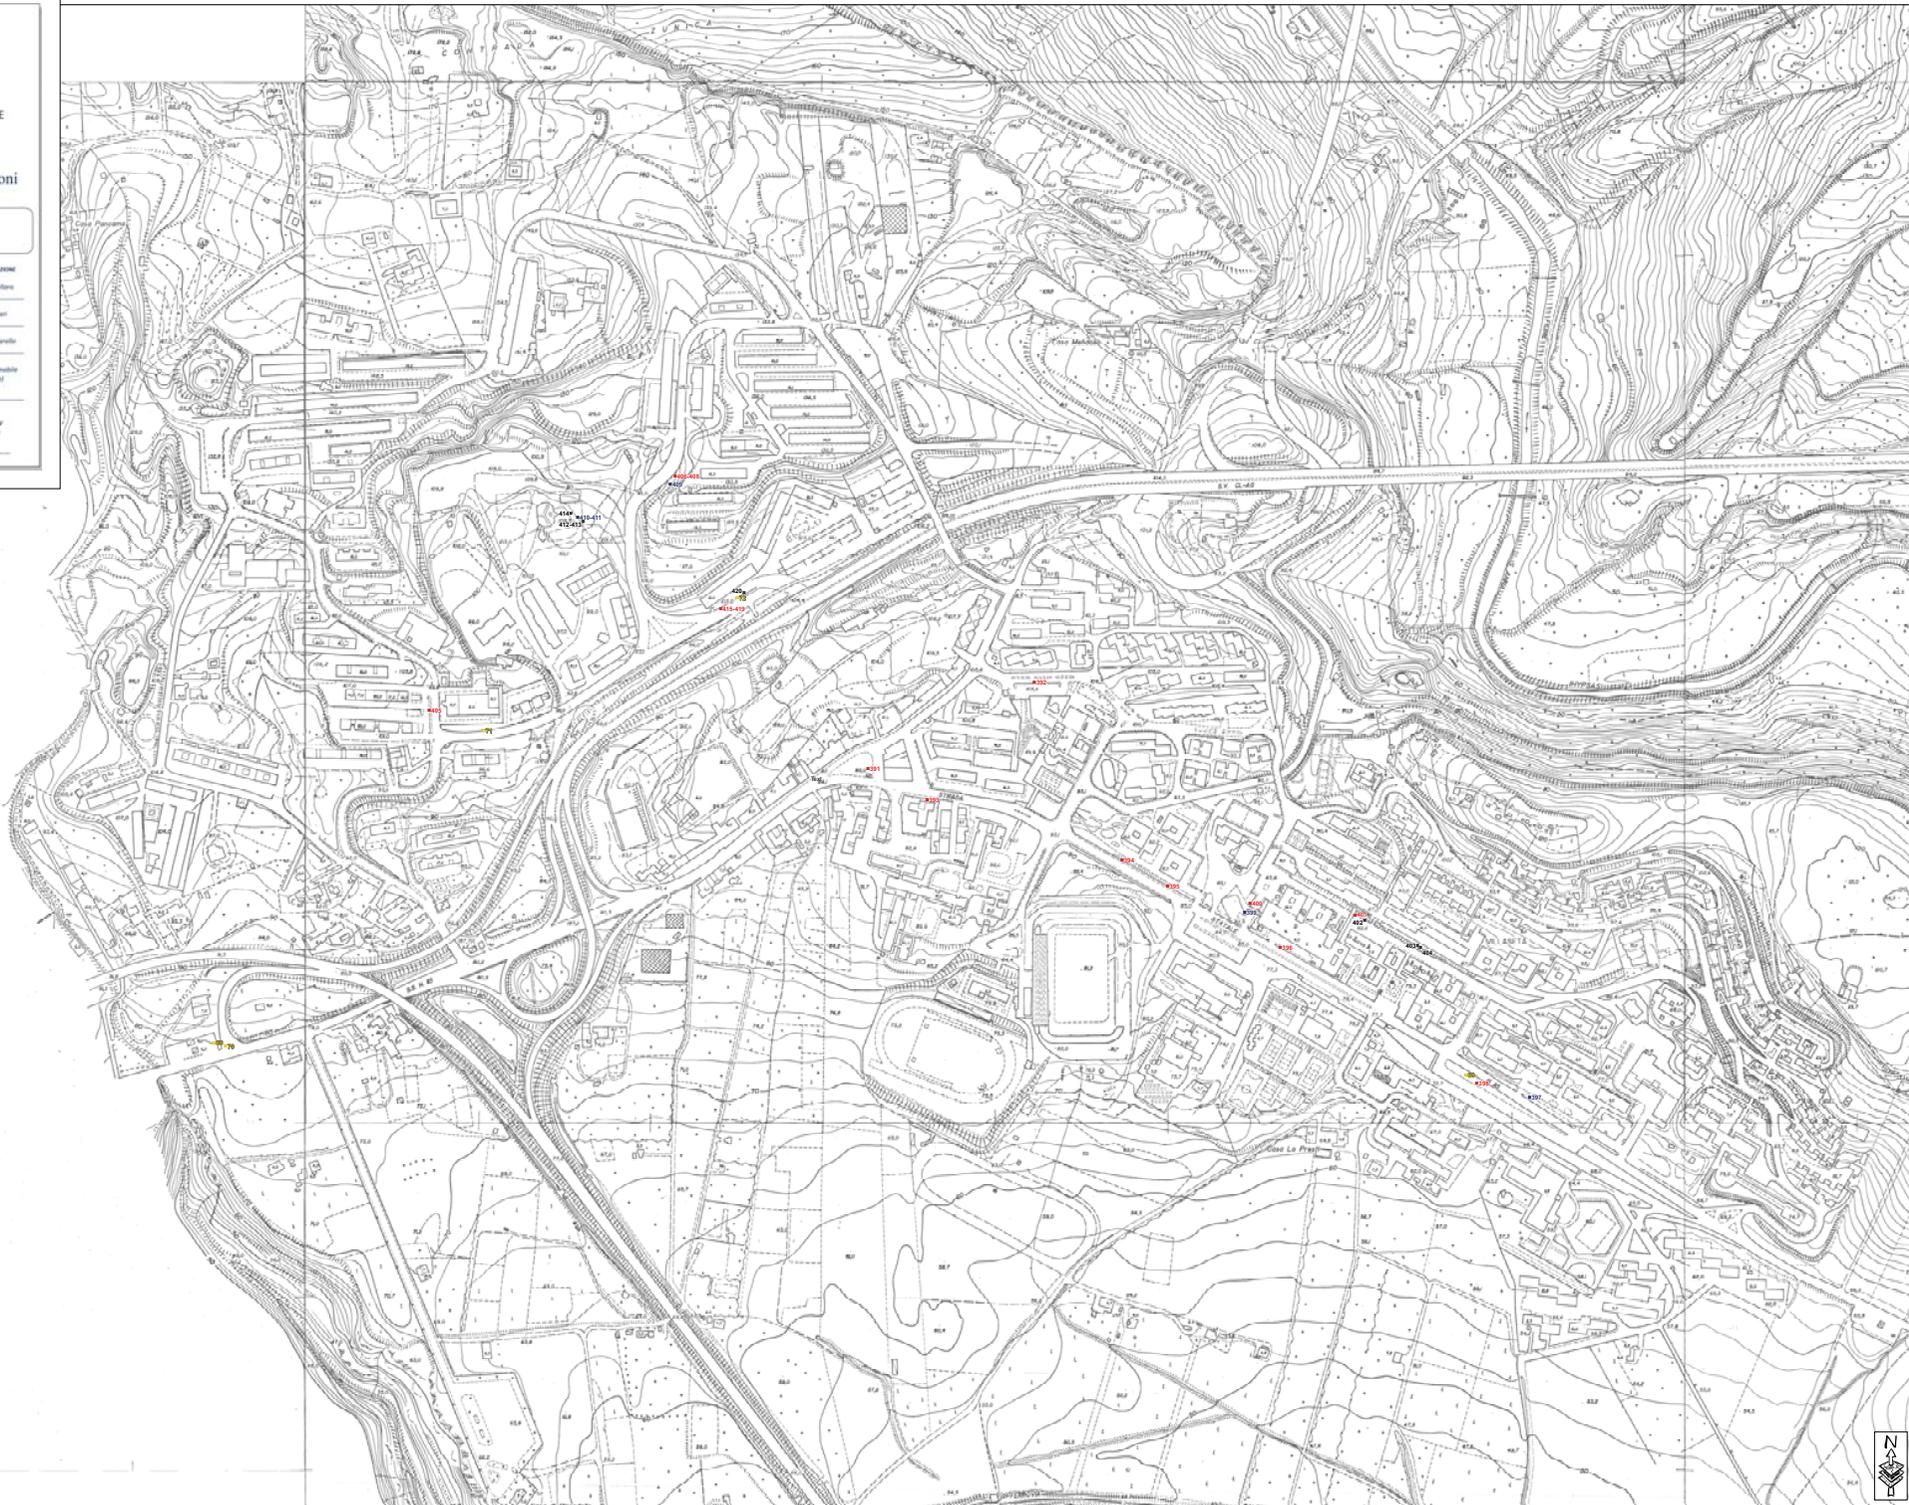

Legenda

DESTINAZIONE IMPIANTI

- Commerciale
- Istituzionale
- Necrologico
- Commerciali Privati
- Confine comunale

