


Regione Siciliana
Provincia Regionale di Agrigento
COMUNE DI AGRIGENTO
Piano Regolatore Generale

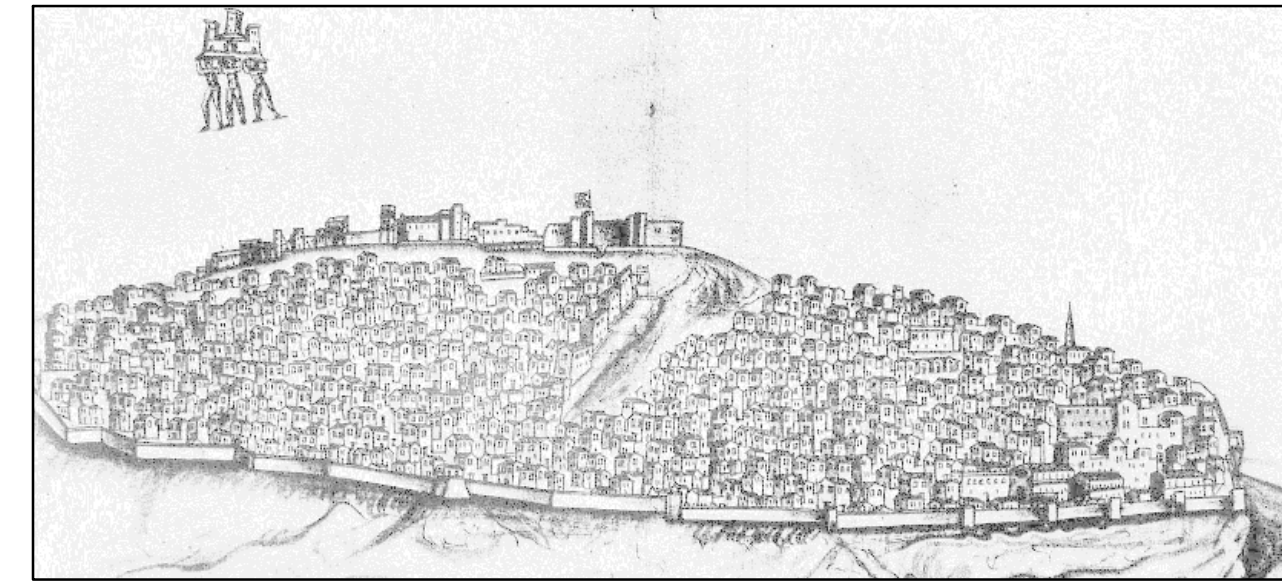

Tav. n° P.2.1
Viabilità e strumenti attuativi
del Piano Regolatore Generale


STIPURA DEFINITIVA COMPENDIUM LE MODIFICHE CONSEGUENTI AI DECRETI DI APPROVAZIONE
D.O.C. n° 104 del 20/09/2004 e D.O.C. n° 7620/05; D.O.C. n° 4826/05; D.O.C. n° 5302/11

Scala 1 : 10.000 Novembre 2011

GRUPPO DI PROGETTO

Strutture Operative	Esperti
Politecnica	Ing. Gabriele GIACOBRAZZI
Società Italiana di Ingegneria (mandataria)	Arch. Claudio CAIESTRARI Ing. Ferdinando ERICCO Arch. Paolo IMBESI Arch. Paolo PRIGNANI
PCA Irt	Arch. Patrizia BOTTARO
GEO S.p.a.	Dott. Geol. Saverio RANA Dott. Geol. Giampaolo D'ECCELESIS
Studio Associato SILVA	Dott. Agr. Luca BARONI Dott. For. Paolo RIGONI
	Prof. Ing. Giuseppe IMBESI Capogruppo Prof. Ing. Vincenzo COTECCHIA Prof. Arch. Giuseppe DATO Prof. Ing. Carlo MONTI Prof. Arch. Massimo PICA CIAMARRA Prof. Ing. Almerico REALFONZO

Consulenti: Archeologia, Prof. Anna CALDERONE; Diritto Urbanistico, Prof. Mario LIBERTINI;
Studi Economici e valutativi, Prof. Pietro ROSTICCOLLA

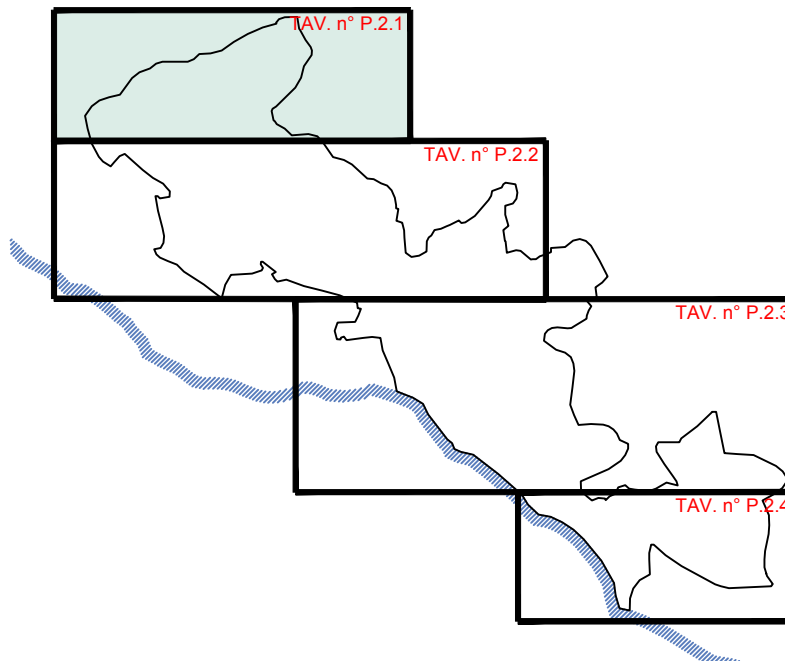

Legenda: vedi Tavole n° P.2.2 o P.2.3

