


Regione Siciliana  
Provincia Regionale di Agrigento  
**COMUNE DI AGRIGENTO**  
Piano Regolatore Generale

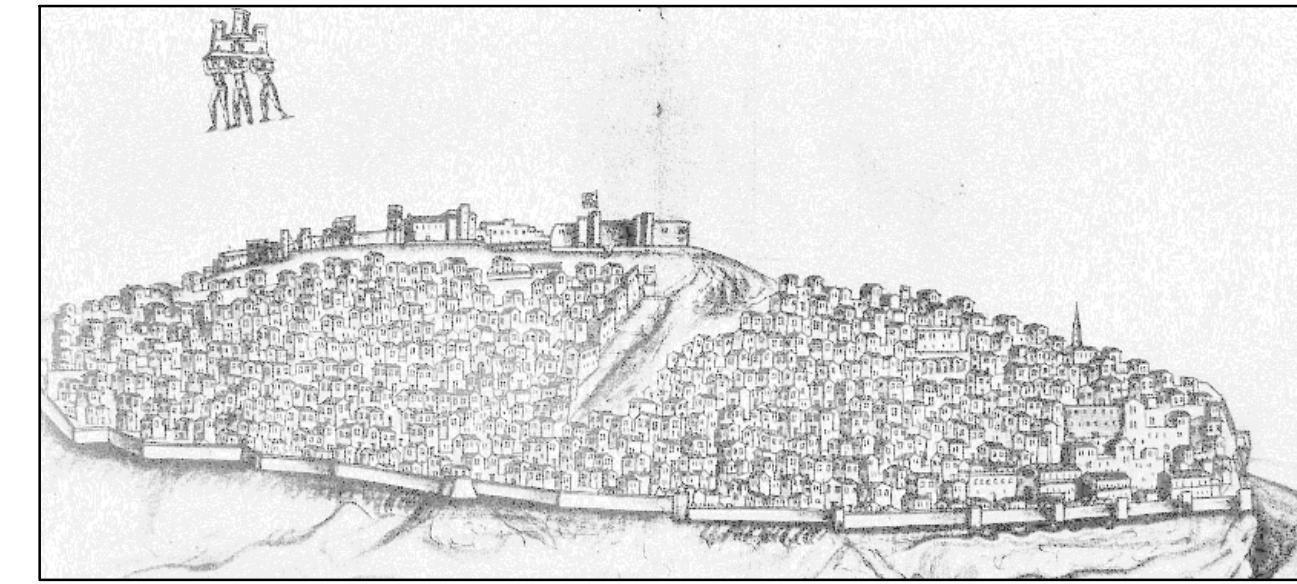

**Tav. n° P.3.1**  
Zone vincolate e aree di rispetto


STESURA DEFINITIVA COMPRESSE LE MODIFICHE CONSEGUENTI AI DECRETI DI APPROVAZIONE  
D.D.G. n° 1168 Ottobre 2009 e D.D.G. n° 760/2010, D.D.G. n° 456/2010, D.D.G. n° 538/2011

Scala 1 : 10.000      Novembre 2011

**GRUPPO DI PROGETTO**

Strutture Operative	Esperti
Politecnica Società Italiana di Ingegneria (mandataria)	Ing. Gabriele GIACOBIAZZI Arch. Claudio CANESTRARI Ing. Ferdinando ERROGO Arch. Paolo IMBESI Arch. Paolo PRIGNANI
PCA Int	Arch. Patrizia BOTTARO
GEO S.p.a.	Dot. Geol. Saverio RANA Dot. Geol. Giampiero DECCLESIS
Studio Associato SILVA	Dot. Agr. Luca BARONII Dot. For. Paolo RISOMI
	Prof. Ing. Giuseppe IMBESI - Capogruppo Prof. Ing. Vincenzo COTECCHIA Prof. Arch. Giuseppe DATO Prof. Ing. Carlo MONTI Prof. Arch. Massimo PICA GIAMARRA Prof. Ing. Almerico REALFONZO

Consulenti: Archeologia, Prof. Anna CALDERONE, Diritto Urbanistico, Prof. Mario LIBERTINI;  
Studi Economici e valutativi, Prof. Pietro ROSTICCOLLA

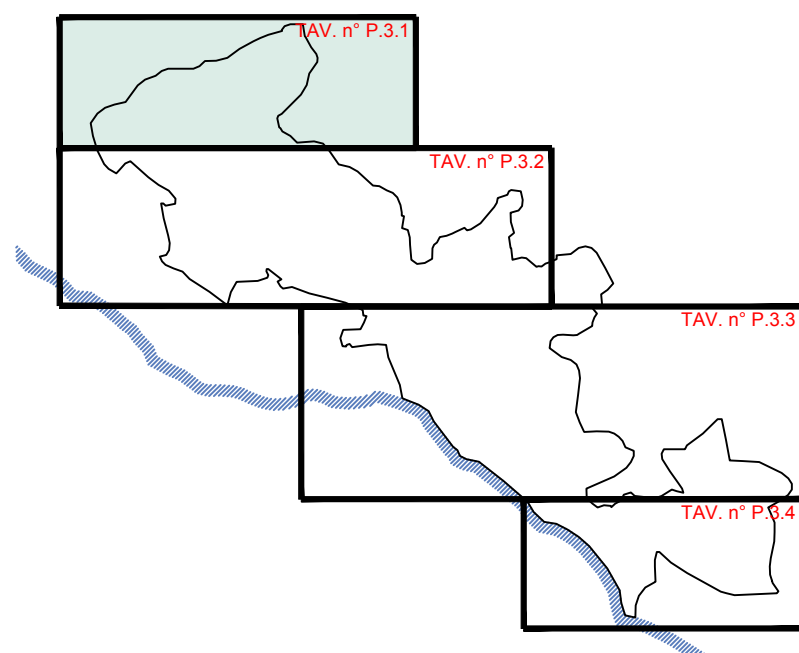

Legenda: vedi Tavole n° P.3.2 o P.3.3

