


**AGRIGENTO**  
centro storico - scala 1:2000



**COMUNE DI AGRIGENTO**  
**PIANO PARTICOLAREGGIATO DEL CENTRO STORICO**  
(Leggi Regionali n. 70/76 e 34/85)  
Rielaborato a seguito voto CRU n. 603 del 29/01/98

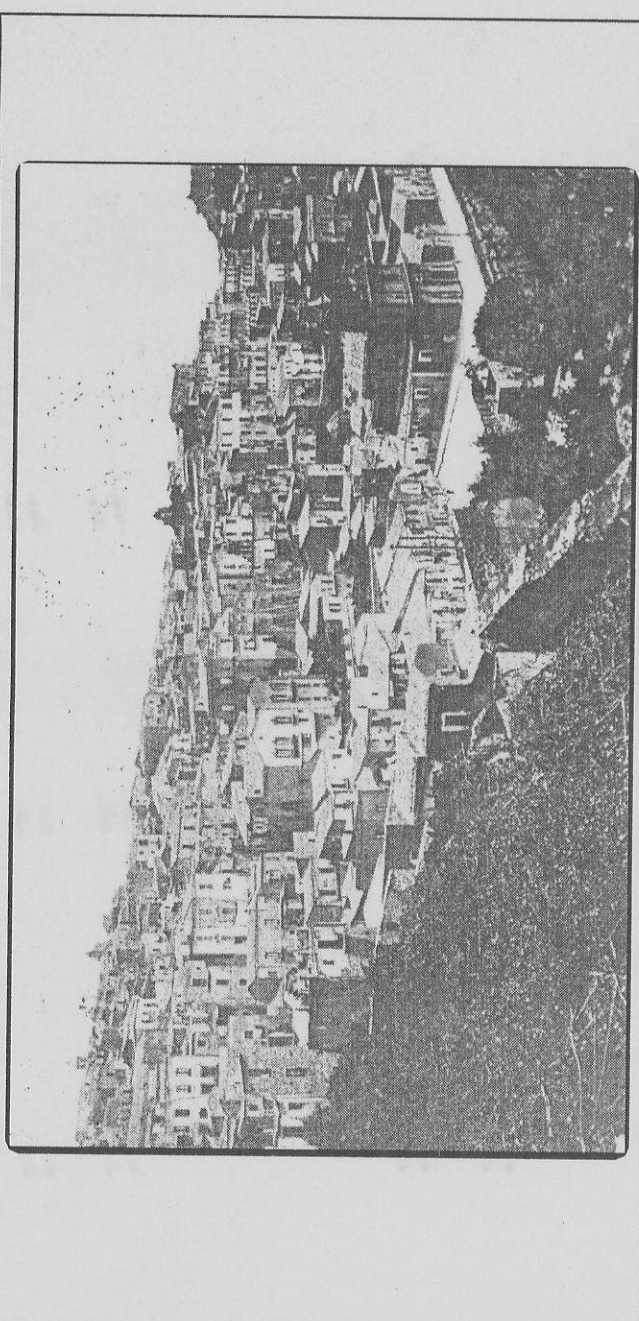

**ELABORATO**  
**2.2.4**  
**2. Analisi**  
**2.2. La struttura visuale**  
**ZONE DI UNITA' MORFOLOGICA**

**L'Amministrazione**

Il Progettista  
 (Dott. Ing. Vincenzo Rizzo)  
 Consulenti  
 storico-architettonico  
 prof. E. De Miro  
 geologo  
 dott. geol. A. Fiorella  
 geotecnico  
 dott. ing. M. Biscanera  
 dott. ing. F. Piazza  
 Collaboratore  
 dott. arch. F. Famauzzo

Il Progettista  
 Via Aleria 172 - 92100 Agrigento  
 Tel. 0922-596955 Fax 0922-22787  
 Mail: info@vincenzorizzo.it  
 Dir. Gen. arch. Vincenzo Rizzo  
 Sistema Qualità Certificato  
 Norma UNI EN ISO 9001  
 Certificato DNV no.CERT-04132-99-AQ-CIA-SINCEERT

**ORDINE DEGLI INGEGNERI  
DELLA PROVINCIA DI AGRIGENTO**  
**Dott. Ing. VINCENZO RIZZO**  
 Iscritto al N. 155 dell'Albo

APPROVATO  
 Agrigento, li...1.2.MAG.2003

ARCHIVIATO  
 305160005  
 1970426