


Regione Siciliana
Provincia Regionale di Agrigento

COMUNE DI AGRIGENTO

Piano Regolatore Generale

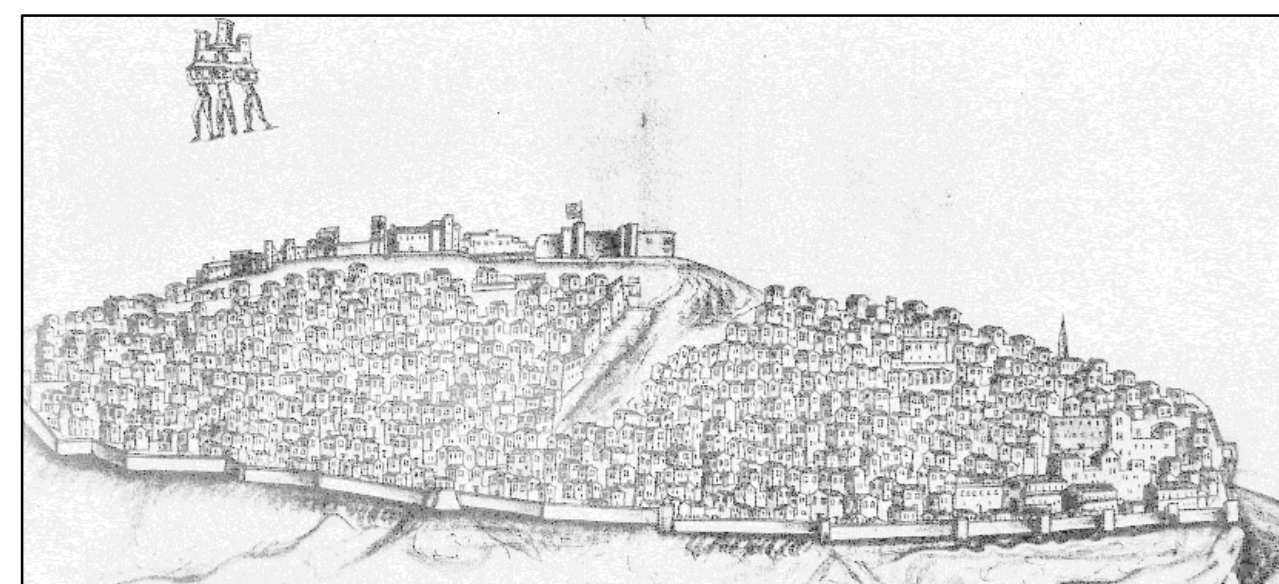


Tav. n° P.4.1
Centri abitati:
suddivisione del territorio in zone omogenee:
San Michele

STESURA DEFINITIVA COMPRESIVAMENTE LE MODIFICHE CONSEGUENTI IL DECRETO DI APPROVAZIONE
D.D. n° 198/09 del 20/09/09 e D.D. n° 700/09 del 03/10/09 e D.D. n° 459/09 del 02/10/09

Scala 1 : 2000 Novembre 2011

GRUPPO DI PROGETTO

Strutture Operative	Esperti
Politecnica Società Italiana di Ingegneria (mandataria)	Ing. Gabriele GIACOBBAZI Arch. Claudio CANESTRARI Ing. Ferdinando ERRIQO Arch. Paolo IMBESI Arch. Paolo PRIGNANI
PCA Int GEO S.p.a.	Prof. Ing. Giuseppe IMBESI Capogruppo Prof. Ing. Vincenzo COTECCHIA Prof. Arch. Giuseppe DATO Prof. Ing. Carlo MONTI
Studio Associato SILVA	Dot. Geol. Saverio RANA Dot. Geol. Giampiero D'ECCELESIS Dot. Agr. Luca BARONI Dot. For. Paolo RIGONI
Consulenti:	Archeologia: Prof. Anna CALDERONE; Diritto Urbanistico, Prof. Mario LIBERTINI; Studi Economici e valutativi, Prof. Pietro ROSTICOLA

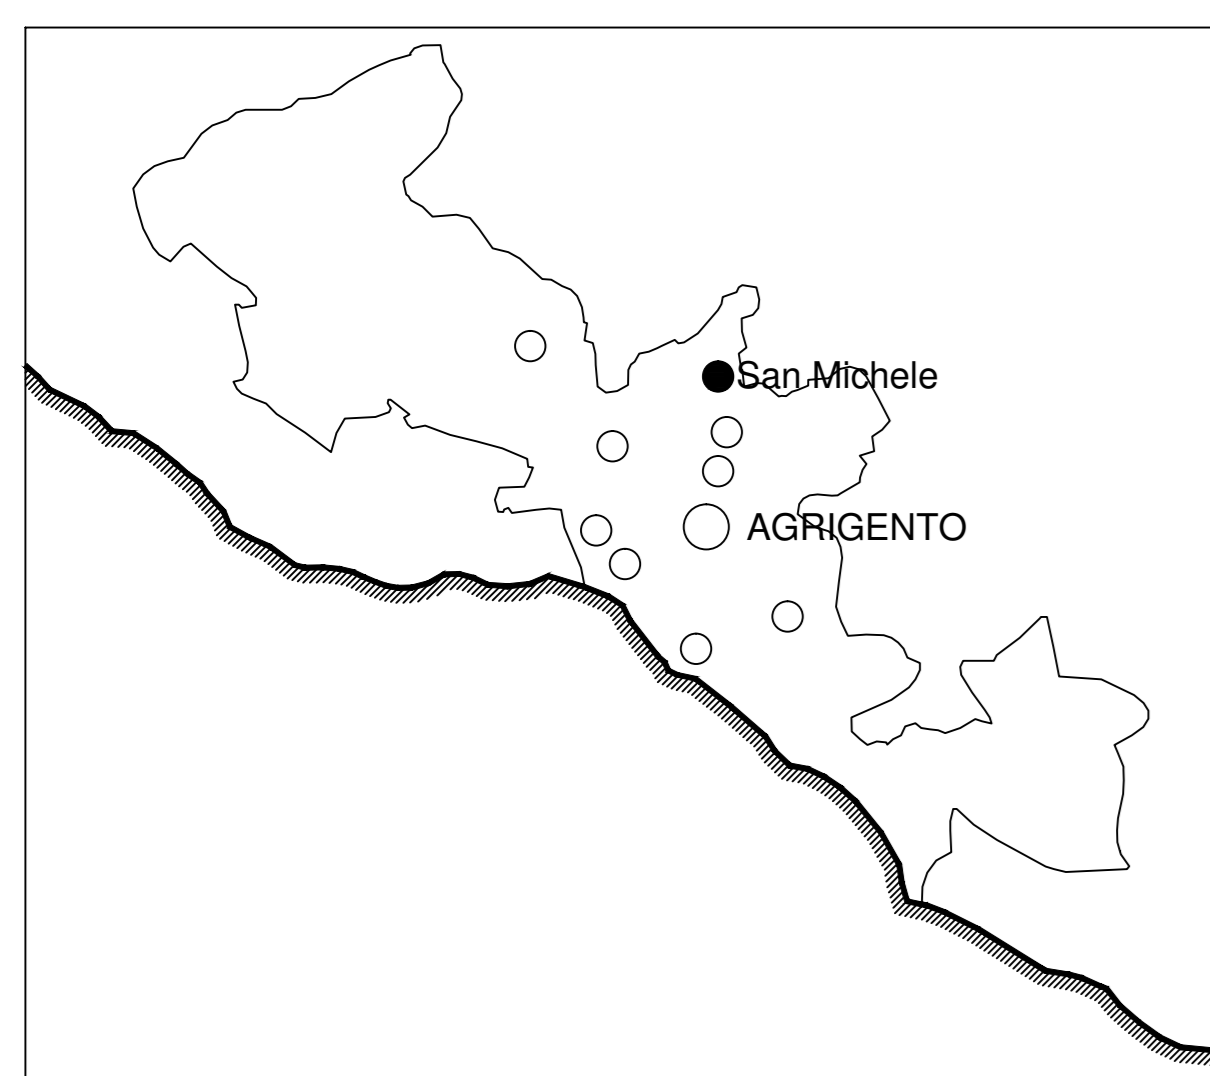

CULTO	Centri abitati e frazioni
Ch Chiese, complessi parrocchiali e assimilati	Centri abitati e frazioni
IMPIANTI TECNOLOGICI	Aree destinate alla viabilità, ai rispetti ed alle pertinenze
DEP Depuratori	Zona A - Conservazione, risanamento e valorizzazione dei centri e nuclei storici
TE Centrali elettriche e telecomunicazioni	A1 Perimetro Centro Storico di Agrigento
CCR Centri Comunali Raccolta differenziata rifiuti	A2 Perimetro Nucleo originario di Montaperto e Villaseta
Mt Mattatoio	Zona B - Completamento dei tessuti esistenti
ISTRUZIONE	B1 Aree sature
IU Istruzione universitaria	B1.1 Centro urbano Rione sud
IS Istruzione media superiore	B1.2 Giardino-Gallotti centro
Iem Istruzione dell'obbligo	B1.3 Centro urbano Rione est
Im Scuole materne	B1.4 Fontanelle-Amagione
SANITA'	B1.5 Spinasantà
SO Ospedali, cliniche private e assimilati	B1.6 Villaggio Mosè - (nucleo originario)
SA Ambulatori, ASL, laboratori di analisi	B1.7 San Leone (zona D Mancini)
SR Case di Riposo per anziani	B1.8 Villaggio Peruzzo
Cm Servizi cimiteriali	B1.9 San Leone (Zona C Mancini)
SERVIZI SOCIALI	B2 Aree prevalentemente edificate
SC Servizi sociali e collettivi	B2.1 Monserrato
AMMINISTRAZIONE	B2.2 Giardino-Gallotti est
AC Servizi amministrativi comunali	B2.3 Villaseta
AS Servizi amministrativi sovracomunali	B2.4 Montaperto
Ct Controllo del territorio (Protezione civile, VVFF, Finanza, P.S., C.C., Forestale, Capitaneria di porto)	B3 Aree parzialmente edificate
TERZIARIO	B3.1 Villaggio Mosè (zona mista)
AD Attrezzature direzionali	B3.2 Centro urbano Rione sud-est
ST Servizi terziari commerciali	B3.3 S. Giuseppe nord e sud
SA Servizi e attrezzature per la ricettività turistica	B3.4 Villaggio Mosè (Cannatello)
MR Mercati rionali	B3.5 San Michele
F Attrezzature espositivi e fieristiche	B4 Aree perimetrate (LR n.37/85)
SPORT VERDE E TEMPO LIBERO	B5 Aree edificate in zona C del D.A 23.12.68
ISA Impianti sportivi agonistici	B5.1 Edifici delle zone B del PRG del 1978 compresi nella zona C del DA 23.12.68 totalmente inedificabile
ISd Impianti sportivi dilettanti	
Gb Attrezzature per il gioco di bambini	
Va Verde con arredo urbano	
TRASPORTI	
Pt Porti turistici	
Ae Aeroporto civile, eliporto turistico	
E Eliporto sanitario	
FS Stazioni ferroviarie	

STRUMENTI ATTUATIVI
Zona C1 (PRG 1978) in corso di realizzazione e riconfermate
STRUMENTI ATTUATIVI DEL PRG - Prescrizioni esecutive
ALTRI STRUMENTI ATTUATIVI
Zona D - Attività produttive di beni e servizi
D2 Strutture turistiche di completamento
D2.1 Attrezzature turistiche
D2.2 Attrezzature turistiche
D4 Direzionale e terziario di completamento
D6 Artigianato e piccola industria di completamento D 6.1
Zona E - Aree destinate all'attività agricola
E2 Zone agricole con vincolo di conservazione delle coltivazioni pregiate
Zona F - Attrezzature e servizi pubblici o di uso pubblico
F1 Attrezzature e servizi di livello generale comunale e sovracomunale
F2 Attrezzature e servizi pubblici di interesse locale
F3 Attrezzature e servizi privati
F4 Attrezzature di sosta e riqualificazione della sede ferroviaria
P Parcheggi pubblici
Pm Parcheggi multipiano
Zona G - Aree di tutela e valorizzazione ambientale
G2 Parco territoriale
G3 Verde pubblico attrezzato
G4 Verde di riqualificazione delle sedi stradali
G5 Verde privato
G5.1 Verde privato vincolato
G5.2 Verde privato attrezzato
G5.3 Verde privato
G6 Aree di salvaguardia ambientale

