


Regione Siciliana  
Provincia Regionale di Agrigento

# COMUNE DI AGRIGENTO

## Piano Regolatore Generale

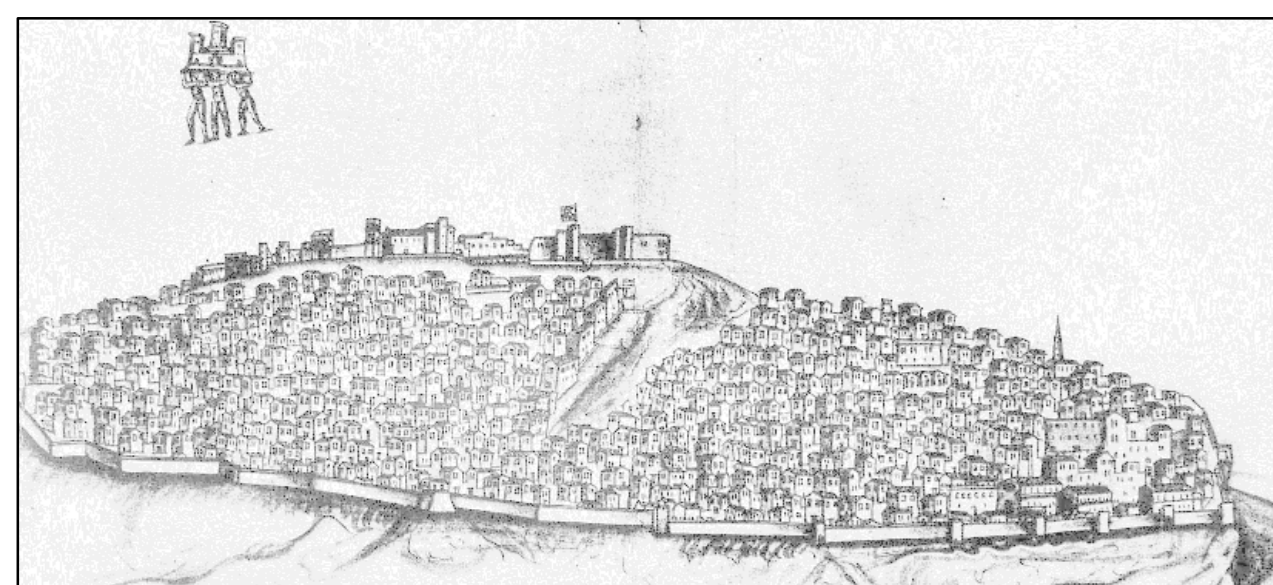

Tav. n° P.4.5  
Centri abitati:  
suddivisione del territorio in zone omogenee:  
**Giardina Gallotti**

STESURA DEFINITIVA COMPRESI LE MODIFICHE CONSEGUENTI AL DECRETO DI APPROVAZIONE  
D.D.G. n°106 Ottobre 2009 e D.D.G. n°7802010, D.D.G. n°469 2010, D.D.G. 5362011

Scala 1 : 2000 Novembre 2011

### GRUPPO DI PROGETTO

Strutture Operative	Esperti
Politecnica Società Italiana di Ingegneria (mendeliana)	Ing. Gabriele GIACOBIAZZI Arch. Claudio CANESTRARI Ing. Ferdinando ERIBICO Arch. Paolo IMBESI Arch. Paolo PRIGNANI
PCA Int	Arch. Patrizia BOTTARO
GEO S.p.a.	Dott. Geol. Saverio RANA Dott. Geol. Giampiero D'ECCELESIS
Studio Associato SILVA	Dott. Agr. Luca BARONI Dott. For. Paolo RIGONI
	Prof. Ing. Giuseppe IMBESI Capogruppo Prof. Ing. Vincenzo COTECCIA Prof. Arch. Giuseppe DATO Prof. Ing. Carlo MONTI Prof. Arch. Massimo PICA CIAMARRA Prof. Ing. Almerico REALFONZO

Consulenti: Archeologia, Prof. Anna CALDERONE; Diritto Urbanistico, Prof. Mario LIBERTINI;  
Studi Economici e valutativi, Prof. Pietro ROSTRULLA



CULTO	IMPIANTI TECNOLOGICI	ISTRUZIONE	SANITA'	SERVIZI SOCIALI	AMMINISTRAZIONE	TERZIARIO	SPORT VERDE E TEMPO LIBERO	TRASPORTI
Ch Chiese, complessi parrocchiali e assimilati	DEP Depuratori TE Centrali elettriche e telecomunicazioni CCR Centri Comunali Raccolta differenziata rifiuti Mt Mattatoio	IU Istruzione universitaria IS Istruzione media superiore Iem Istruzione dell'obbligo Im Scuole materne	SO Ospedali, cliniche private e assimilati SA Ambulatori, ASL, laboratori di analisi SR Case di Riposo per anziani Cm Servizi cimiteriali	SC Servizi sociali e collettivi	AC Servizi amministrativi comunali AS Servizi amministrativi sovcomunali CI Controllo del territorio (Protezione civile, VVFF, Finanza, P.S., C.C., Forestale, Capitaneria di porto)	AD Attrezzature direzionali ST Servizi terziari commerciali SA Servizi e attrezzature per la ricettività turistica MR Mercati rionali F Attrezzature espositive e fieristiche	ISa Impianti sportivi agonistici ISd Impianti sportivi dilettanti Gb Attrezzature per il gioco di bambini Va Verde con arredo urbano	Pt Porti turistici Ae Aeroporto civile, eliporto turistico E Eliporto sanitario FS Stazioni ferroviarie

STRUMENTI ATTUATIVI	Zona A	Zona B	Zona D	Zona E	Zona F	Zona G
Zone C1 (PRG 1978) in corso di realizzazione e ricostituite	Conservazione, risanamento e valorizzazione dei centri e nuclei storici	Completamento dei tessuti esistenti	Attività produttive di beni e servizi	Aree destinate all'attività agricola	Attrezzature e servizi pubblici o di uso pubblico	Aree di tutela e valorizzazione ambientale
STRUMENTI ATTUATIVI DEL PRG - Prescrizioni esecutive	A1 Perimetro Centro Storico di Agrigento A2 Perimetro Nucleo originario di Montaperto e Villasetta	B1 Aree sature B1.1 Centro urbano Rione sud B1.2 Giardina-Gallotti centro B1.3 Centro urbano Rione est B1.4 Fontanelle-Amagione B1.5 Spinasantà B1.6 Villaggio Mosè - (nucleo originario) B1.7 San Leone (zona D Mancini) B1.8 Villaggio Peruzzo B1.9 San Leone (Zona C Mancini)	D2 Strutture turistiche di completamento D2.1 Attrezzature turistiche D2.2 Attrezzature turistiche D4 Direzioneale e terziario di completamento D6 Artigianato e piccola industria di completamento D 6.1	E2 Zone agricole con vincolo di conservazione delle coltivazioni pregiate	F1 Attrezzature e servizi di livello generale comunale e sovcomunale F2 Attrezzature e servizi pubblici di interesse locale F3 Attrezzature e servizi privati F4 Attrezzature di sosta e riqualificazione della sede ferroviaria	G2 Parco territoriale G3 Verde pubblico attrezzato G4 Verde di riqualificazione delle sedi stradali G5 Verde privato G5.1 Verde privato vincolato G5.2 Verde privato attrezzato G5.3 Verde privato G6 Aree di salvaguardia ambientale
ALTRI STRUMENTI ATTUATIVI					P Parcheggi pubblici Pm Parcheggi multipiano	

