


Regione Siciliana
Provincia Regionale di Agrigento

COMUNE DI AGRIGENTO

Piano Regolatore Generale

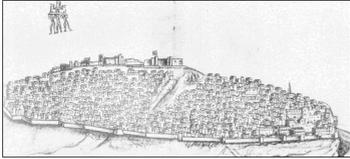

Tav. n° P.4.6
Centri abitati:
suddivisione del territorio in zone omogenee:
Montaperto


STESURA DEFINITIVA (COMPLEMENTI E MODIFICHE CONSEGUENTI) DECRETO DI APPROVAZIONE
D.D.G. n° 1108/Ombr. 2009 (D.D.G. n° 780/2010 - D.D.G. n° 459/2010 - D.D.G. 536/2011)

Scala 1 : 2000 Novembre 2011

GRUPPO DI PROGETTO

Strutture Operative	Esperiti
Politecnica Società italiana di ingegneria (mandataria)	Ing. Gabriele GUACOSAZZI Arch. Claudio CANESTRARI Ing. Ferdinando ERRICO Arch. Paolo IMBESI Arch. Paolo PRIGNANI
PCA Int. GEO S.p.a.	Arch. Patricia BOTTARO Dott. Geol. Saverio RANA Dott. Geol. Giampaolo D'ECCELESIS
Studio Associato SILVA	Dott. Agr. Luca BARONI Dott. For. Paolo RIGONE
	Prof. Ing. Giuseppe IMBESI Capogruppo Prof. Ing. Vincenzo COTECCHIA Prof. Arch. Giuseppe DATO Prof. Ing. Carlo MONTI Prof. Arch. Massimo PICA CIAMARRA Prof. Ing. Atmenico REALCENZO

Consulenti: Archeologia, Prof. Anna CALDERONE; Diritto Urbanistico, Prof. Mario LIBERTINI;
Studi Economici e valutativi, Prof. Pietro ROSTICCIA

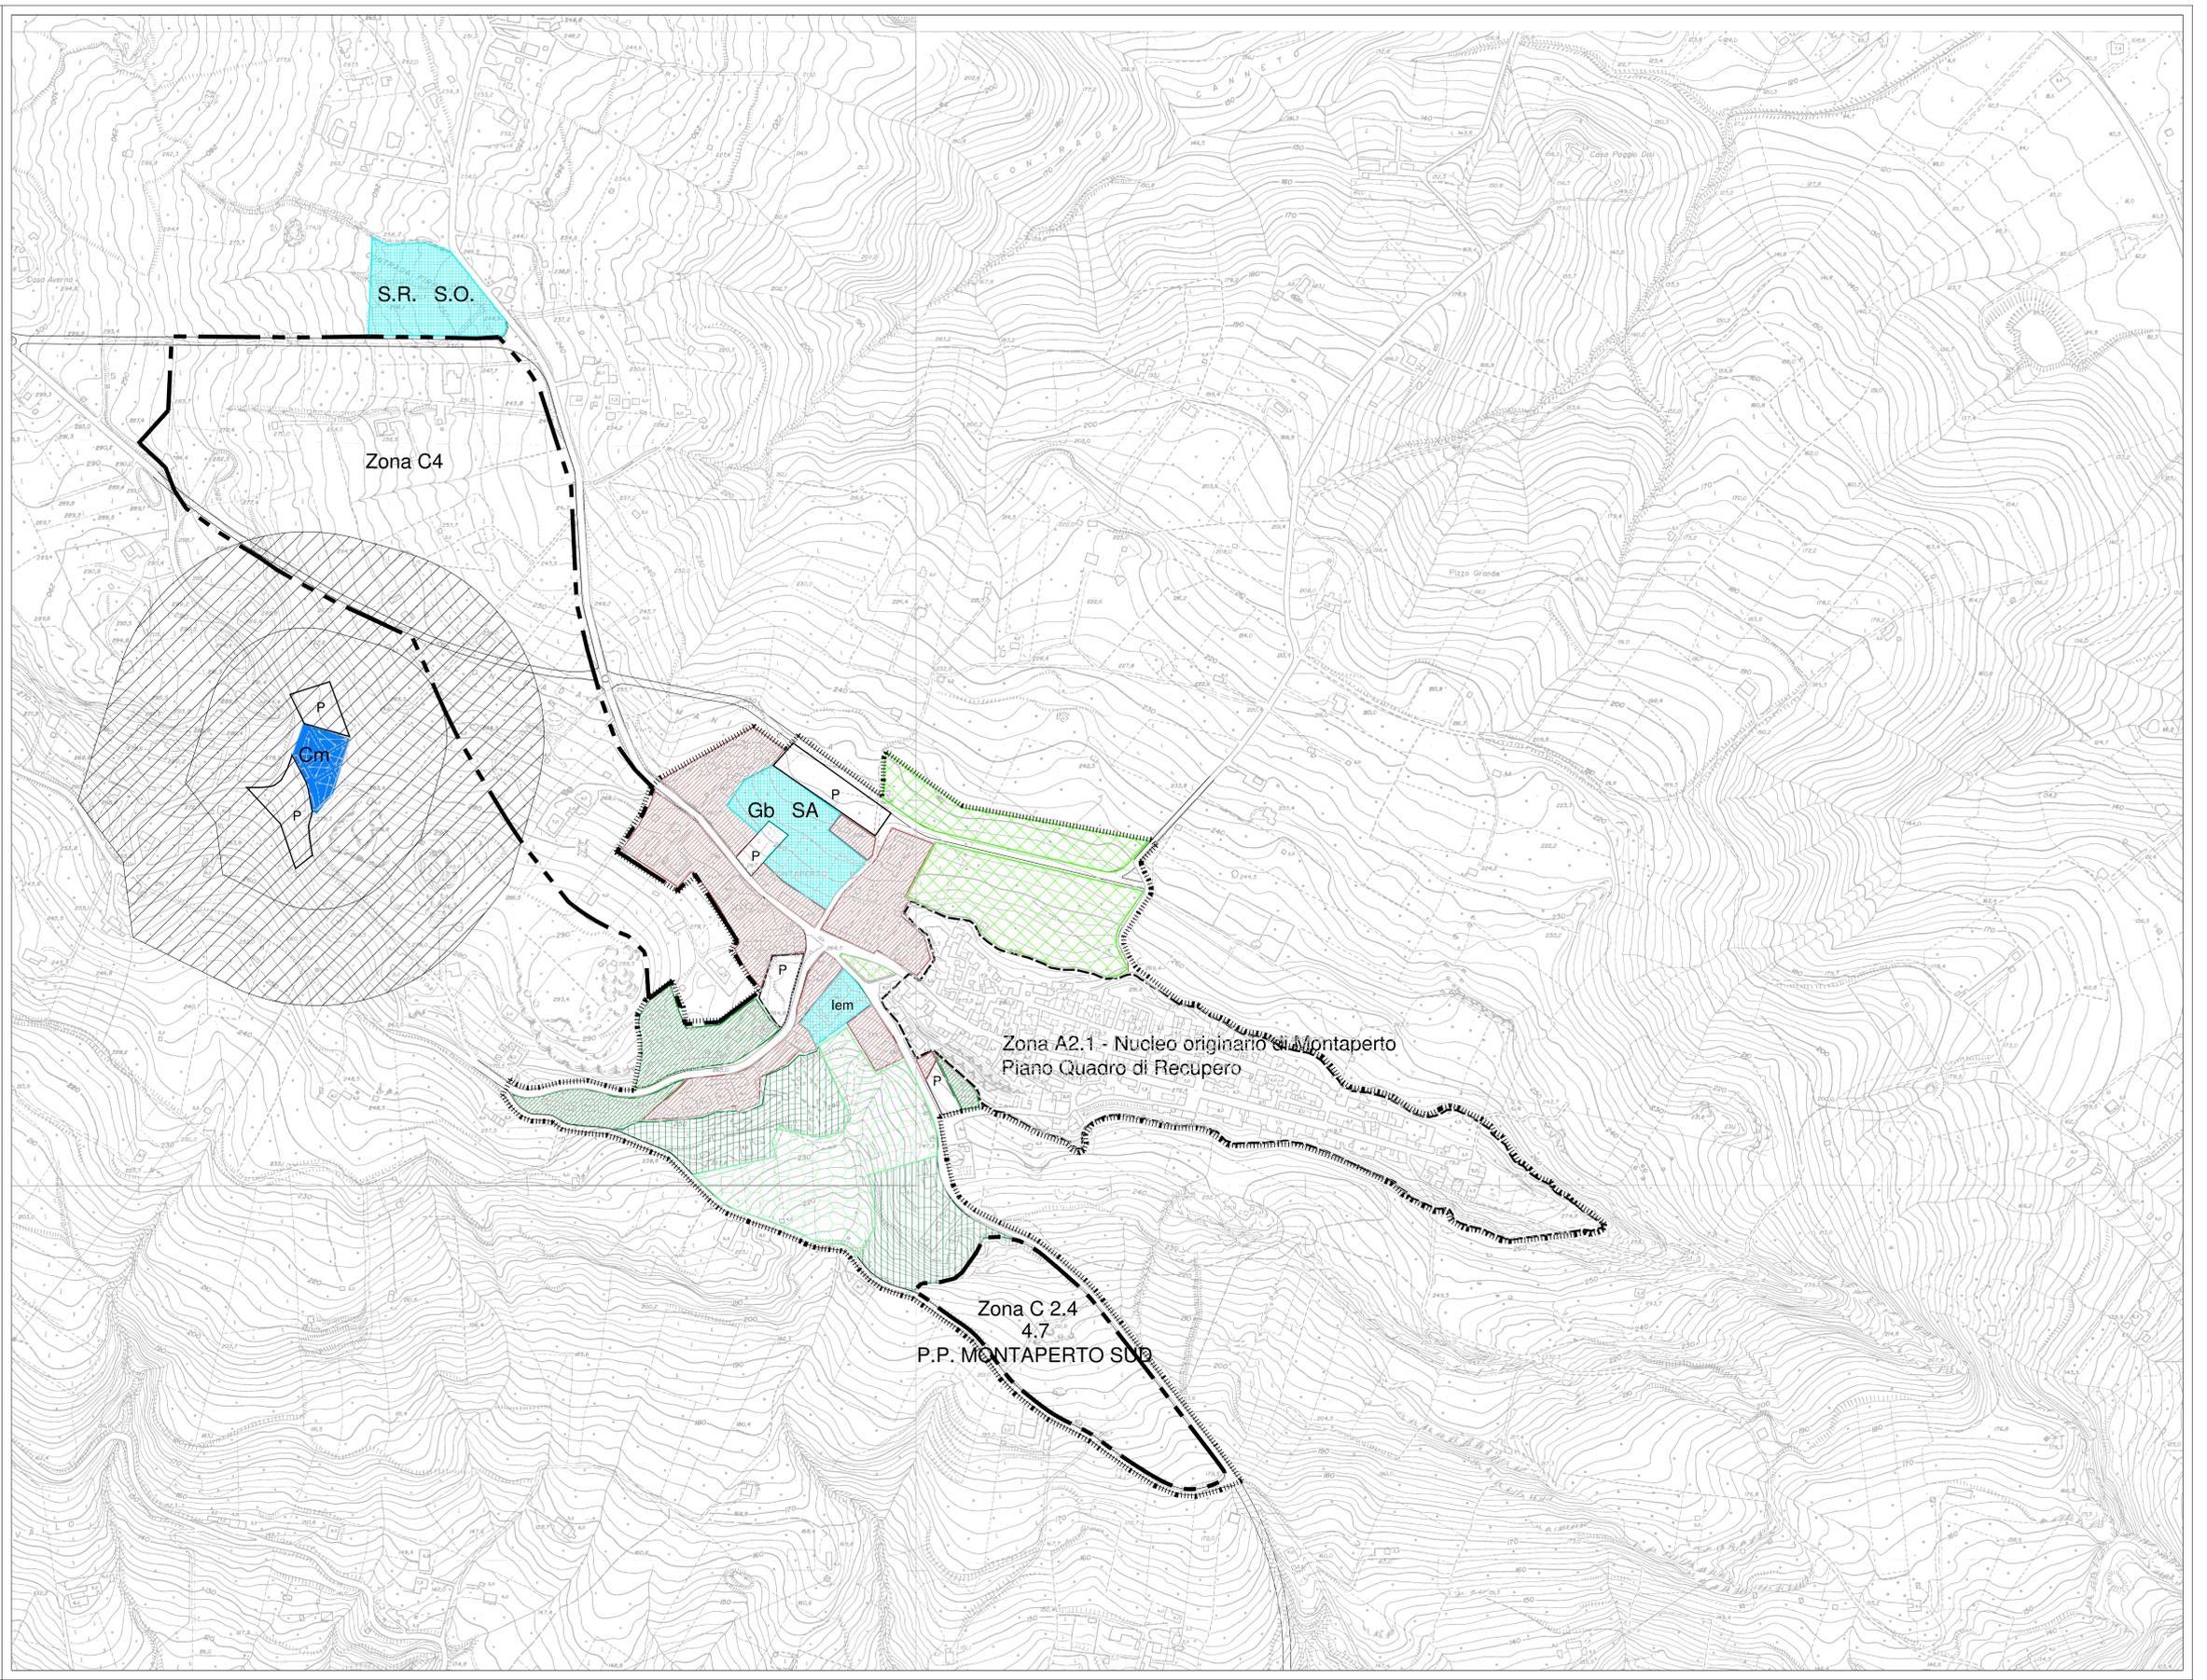- CULTO**
Ch Chiese, complessi parrocchiali e assimilati
- IMPIANTI TECNOLOGICI**
DEP Depuratori
TE Centrali elettriche e telecomunicazioni
CCR Centri Comunali Raccolta differenziata rifiuti
M Mattatoio
- ISTRUZIONE**
IU Istruzione universitaria
IS Istruzione media superiore
Iem Istruzione dell'obbligo
Im Scuole materne
- SANITA'**
SO Ospedali, cliniche private e assimilati
SA Ambulatori, ASL, laboratori di analisi
SR Case di Riposo per anziani
Cm Servizi cimiteriali
- SERVIZI SOCIALI**
SC Servizi sociali e collettivi
- AMMINISTRAZIONE**
AC Servizi amministrativi comunali
AS Servizi amministrativi sovramunicipali
CI Controllo del territorio (Protezione civile, VVFF, Finanza, P.S., C.C., Forestale, Capitaneria di porto)
- TERZIARIO**
AD Attrezzature direzionali
ST Servizi terziari commerciali
SA Servizi e attrezzature per la ricettività turistica
MR Mercati rionali
F Attrezzature espositive e fieristiche
- SPORT VERDE E TEMPO LIBERO**
ISa Impianti sportivi agonistici
ISd Impianti sportivi dilettanti
Gb Attrezzature per il gioco di bambini
Va Verde con arredo urbano
- TRASPORTI**
Pt Porti turistici
Ae Aeroporto civile, eliporto turistico
E Eliporto sanitario
FS Stazioni ferroviarie
- Centri abitati e frazioni
Aree destinate alla viabilità, ai rispetti ed alle pertinenze
- Zona A - Conservazione, risanamento e valorizzazione dei centri e nuclei storici**
A1 Perimetro Centro Storico di Agrigento
A2 Perimetro Nucleo originario di Montaperto e Villasetta
- Zona B - Completamento dei tessuti esistenti**
- | |
|---|
| B1 Aree saturate |
| B1.1 Centro urbano Rione sud |
| B1.2 Giardina-Gallotti centro |
| B1.3 Centro urbano Rione est |
| B1.4 Fontanelle-Amagione |
| B1.5 Spinasantà |
| B1.6 Villaggio Mosè - (nucleo originario) |
| B1.7 San Leone (zona D Mancini) |
| B1.8 Villaggio Peruzzo |
| B1.9 San Leone (Zona C Mancini) |
| B2 Aree prevalentemente edificate |
| B2.1 Monserrato |
| B2.2 Giardina-Gallotti est |
| B2.3 Villasetta |
| B2.4 Montaperto |
| B3 Aree parzialmente edificate |
| B3.1 Villaggio Mosè (zona mista) |
| B3.2 Centro urbano Rione sud-est |
| B3.3 S. Giuseppepuzzo nord e sud |
| B3.4 Villaggio Mosè (Carnatello) |
| B3.5 San Michele |
| B4 Aree perimetrate (LR n.37/85) |
| B5 Aree edificate in zona C del D.A 23.12.68 |
| B5.1 Edifici delle zone B del PRG del 1978 compresi nella zona C del DA 23.12.68 totalmente ineditabile |

- STRUMENTI ATTUATIVI**
Zona C1 (PRG 1978) in corso di realizzazione e riconfermate
STRUMENTI ATTUATIVI DEL PRG - Prescrizioni esecutive
ALTRI STRUMENTI ATTUATIVI
- Zona D - Attività produttive di beni e servizi**
D2 Strutture turistiche di completamento
D2.1 Attrezzature turistiche
D2.2 Attrezzature turistiche
D.4 Direzionale e terziario di completamento
D.6 Artigianato e piccola industria di completamento D.6.1
- Zona E - Aree destinate all'attività agricola**
E2 Zone agricole con vincolo di conservazione delle coltivazioni pregiate
- Zona F - Attrezzature e servizi pubblici o di uso pubblico**
F1 Attrezzature e servizi di livello generale comunale e sovramunicipale
F2 Attrezzature e servizi pubblici di interesse locale
F3 Attrezzature e servizi privati
F4 Attrezzature di sosta e riqualificazione della sede ferroviaria
P Parcheggi pubblici
Pm Parcheggi multipiano
- Zona G - Aree di tutela e valorizzazione ambientale**
G2 Parco territoriale
G3 Verde pubblico attrezzato
G4 Verde di riqualificazione delle sedi stradali
G5 Verde privato
G5.1 Verde privato vincolato
G5.2 Verde privato attrezzato
G5.3 Verde privato
G6 Aree di salvaguardia ambientale