


Regione Siciliana
Provincia Regionale di Agrigento

COMUNE DI AGRIGENTO Piano Regolatore Generale

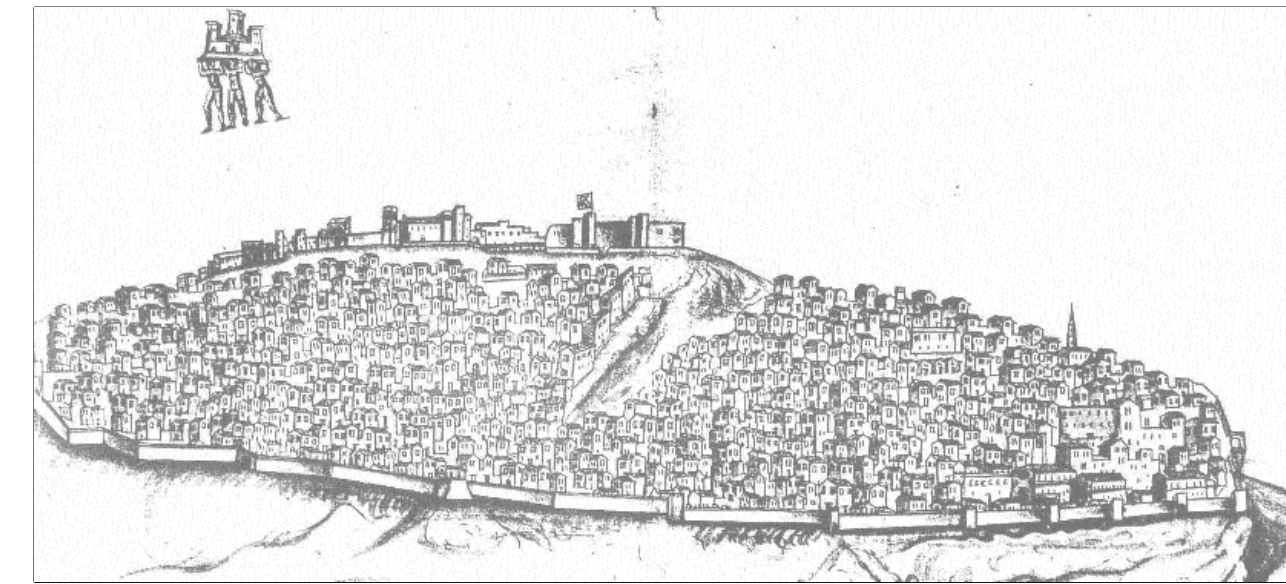

Tav. n° P.1.1.d Individuazione e localizzazione delle modifiche



STESURA DEFINITIVA COMPLENENTE LE MODIFICHE CONSEGUENTI AI DECRETI DI APPROVAZIONE
D.D. n. 1704/08 del 20/08/2008 e C.C.D. n. 760/09 - D.D. n. 446/09 - D.D. n. 536/09

Scala 1 : 10.000 Novembre 2011

GRUPPO DI PROGETTO

Strutture Operative	Esperti
Politecnica Società Italiana di Ingegneria (mandataria)	Ing. Gabriele GIACOBIAZZI Arch. Claudio CANESTRARI Ing. Ferdinando ERIRGO Arch. Paola IMBESI Arch. Paolo PIGNONNI
PCA Itr	Arch. Patrizia BOTTARO Prof. Ing. Carlo MONTI
GEO S.p.a.	Dot. Geol. Saverio RANA Dot. Geol. Giampaolo DECCLESIS Prof. Arch. Massimo PICA CIAMARRA
Studio Associato SILVA	Dot. Agr. Luca BAPIONI Dot. For. Paolo RIGONI Prof. Ing. Almerigo REALFONZO

Consulenti: Archeologia, Prof. Anna CALDERONE; Diritto Urbanistico, Prof. Mario LIBERTINI;
Studi Economici e valutativi, Prof. Pietro ROSTIROLA

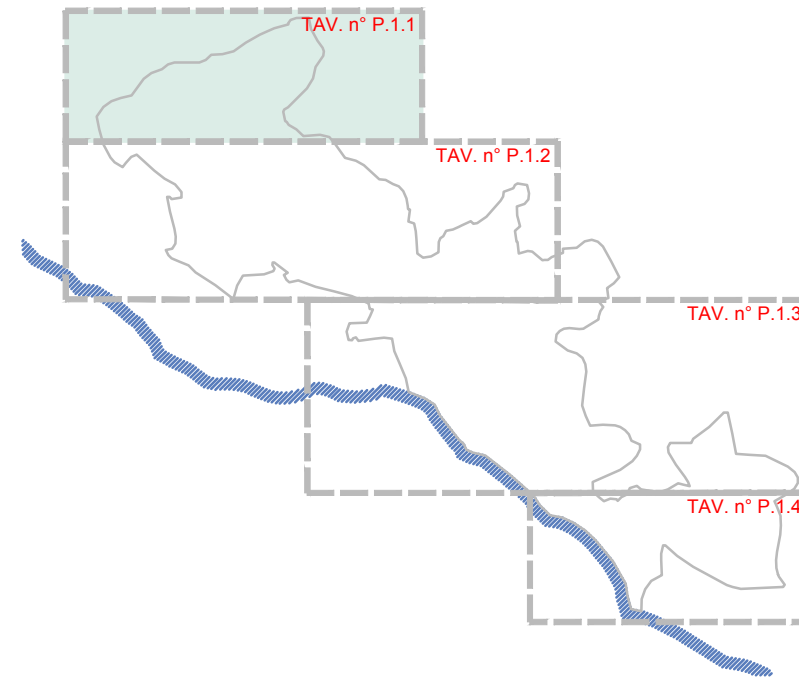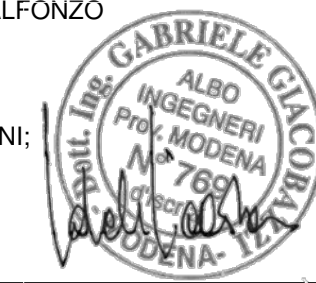

Legenda: vedi Tavole n° P.1.2 o P.1.3

