


VIALE PORTA DI MARE

VIA GARIBOLDI

VIA SFERRI

PIAZZA SINATRA

PIAZZA LUIGI PIRANDELLO

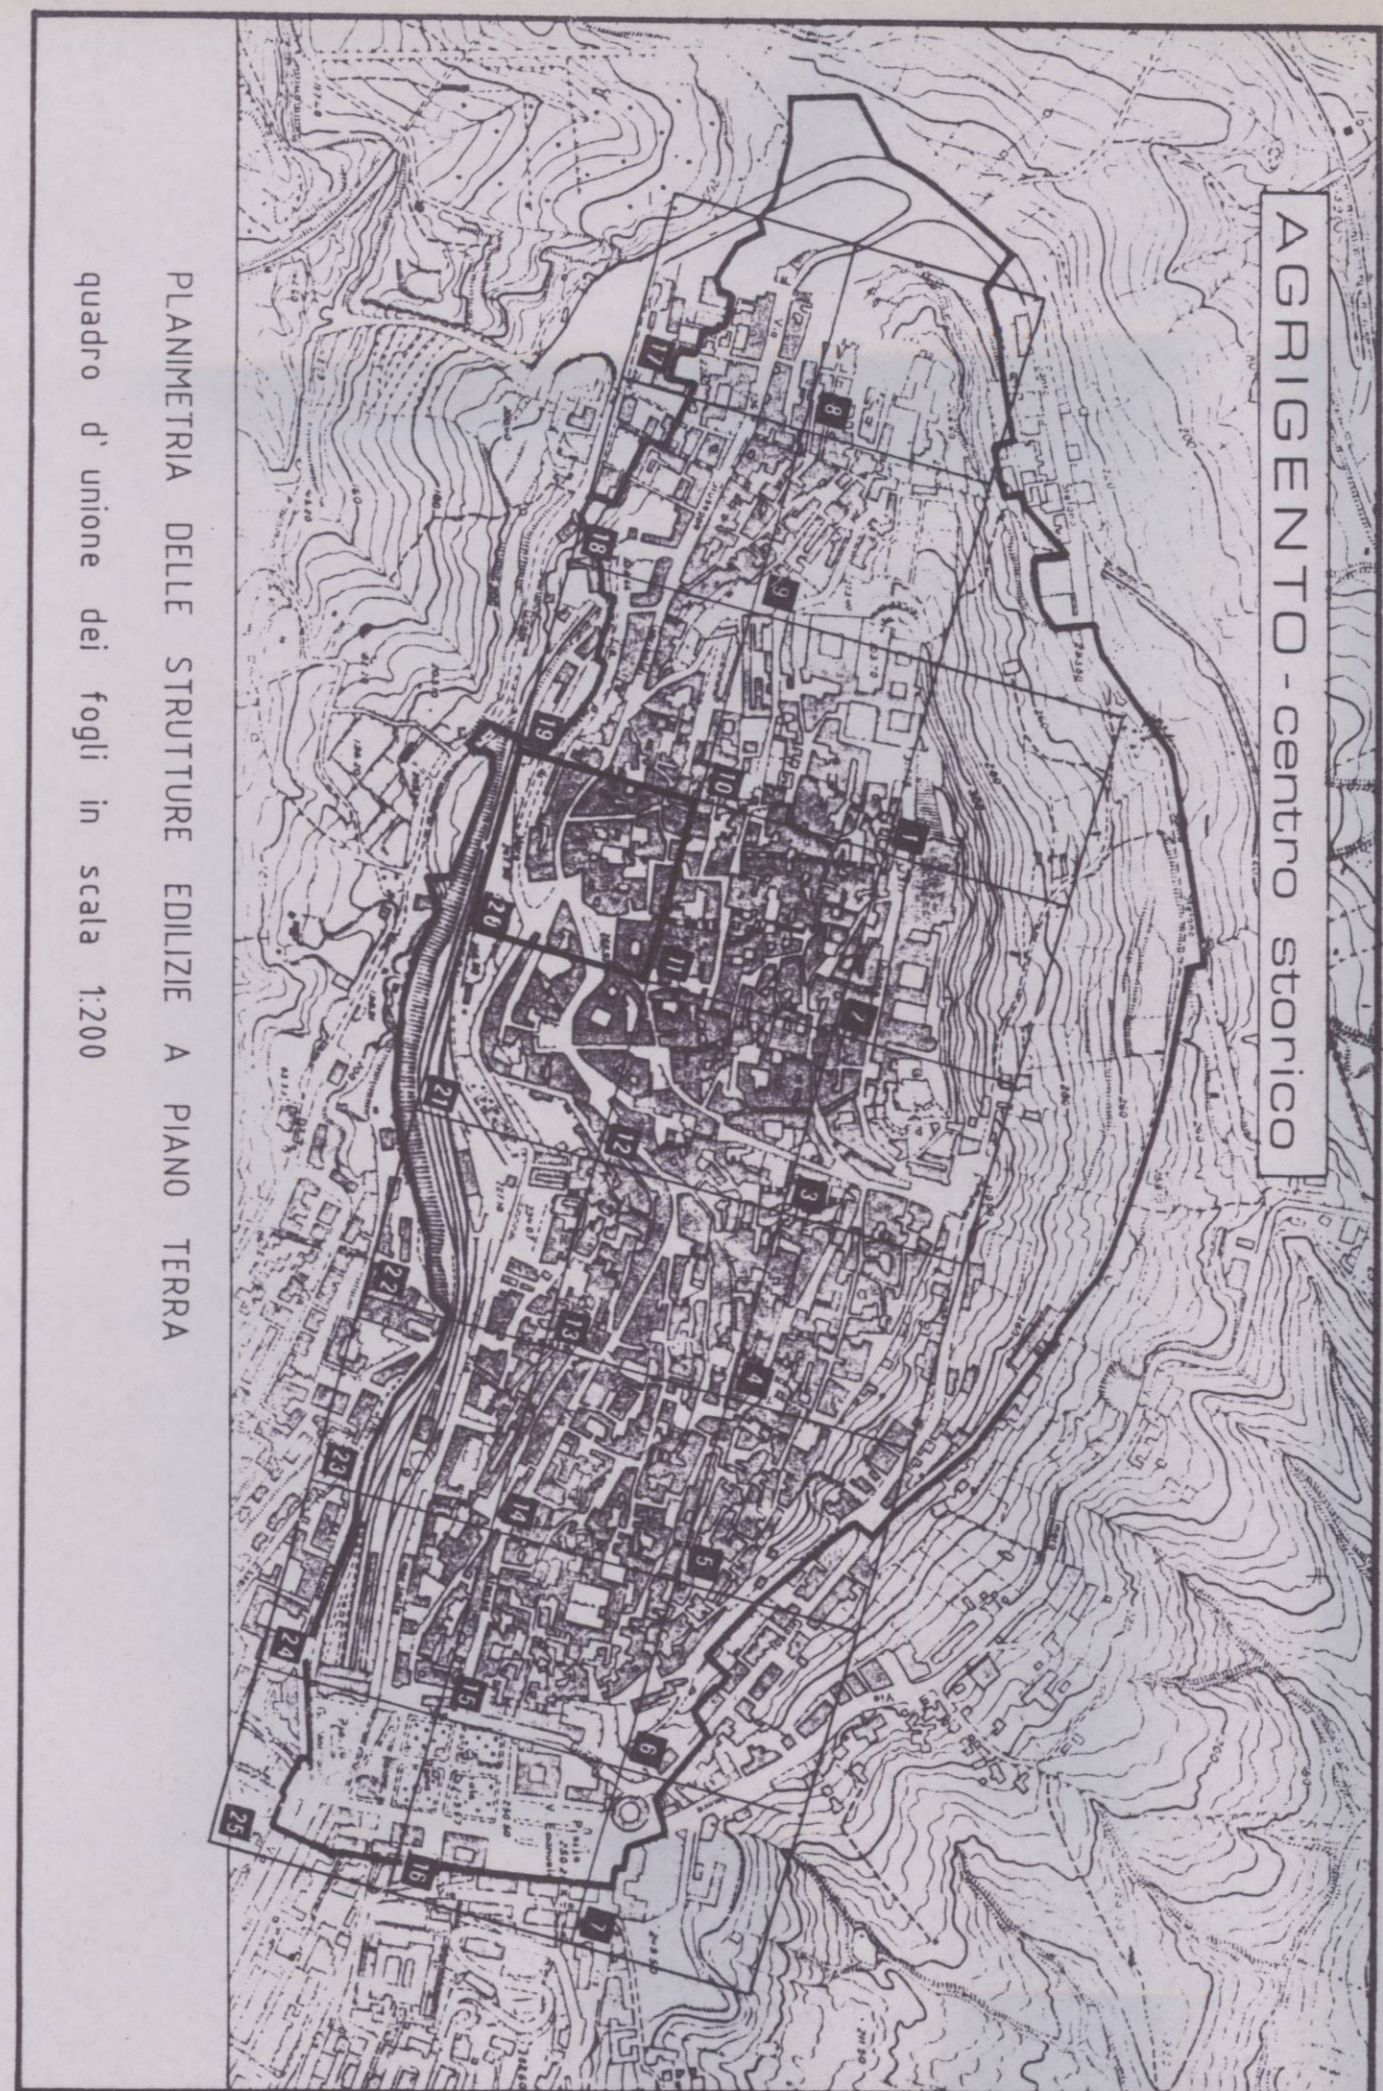

COMUNE DI AGRIGENTO
PIANO PARTICOLAREGGIATO DEL CENTRO STORICO
 (Leggi Regionali n. 70/76 e 34/85)
 Rielaborato a seguito voto CRU n. 603 del 29/01/98

SCALA 1:200	2. Analisi 2.3. La struttura fisica	ELABORATO 2.3.55
STRUTTURE EDILIZIE A PIANO TERRA FOGLIO N° 20		

L. Amministrazione	 Via Arona 125 - 91100 Agrigento Tel. 0922/461111 Fax 0922/461111 C.F. 01600000910 P.I. 01600000910 Sistema Qualità Certificato Norma UNI EN ISO 9001 Certificato DNV no. CERT 04132 90 AQ-CIA-SINCERT	Il Progettista Consulenti (Dot. Ing. Vincenzo Rizzo) architetto prof. E. De Miro architetto dot. geol. A. Fiorilla geodanista dot. ing. M. Bucarara dot. ing. P. Piazza Collaboratori dot. arch. P. Fattuzzo
ORDINE DEGLI INGEGNERI DELLA PROVINCIA DI AGRIGENTO Dott. Ing. VINCENZO RIZZO iscritto al N. 155 dell'Albo	APPROVATO Agrigento, li/22/ Mag. 2003	