

COMUNE DI AGRIGENTO
Provincia di Agrigento

Oggetto: Piano di lottizzazione "REGINA" per la realizzazione di "case unifamiliari con orto" in c/da Cannatello tra la via Cavalieri Magazzeni, via Universo e la via Magellano, ricadente nella sottozona C/4 di cui al comparto 5.9b del P.R.G. vigente.

Dati urbanistici: sottozona C/4 del P.R.G. del Comune di Agrigento

Dati catastali: Foglio n. 173 particelle nn. 1941-1942-1943-1944-1945-1946-1947-1948-1949-1950

Firmato digitalmente da
GERLANDO NOTO CAMPANELLA
C = IT

TAV. 12

PLANIMETRIA DI PROGETTO
DELLE RETI TECNOLOGICHE
RETE FOGNANTE ACQUE BIANCHE

SCALA

1:1.000

I TECNICI



Ing. Fabio Pecoraro



Arch. Gerlando Noto Campanella

LE DITTE

Firmato digitalmente da
PECORARO FABIO
C = IT

Antonio Pecoraro

Di Sica Giovanna

Di Meo Matteo

Mazza Gianluigi

Di Stefano

Di Stefano Jr.

Moham Mohamed

Vaccaro Gianni

Uesie Leonardo Beyensky

Piccolo Giuseppe

Patti Antonia

Melo Paolo

Zilberstein

Luca



Seufelto Serefino

Mandato

Tollaro Luciano

Pala Enzo

RETE FOGNANTE (acque bianche) - scala 1:1000

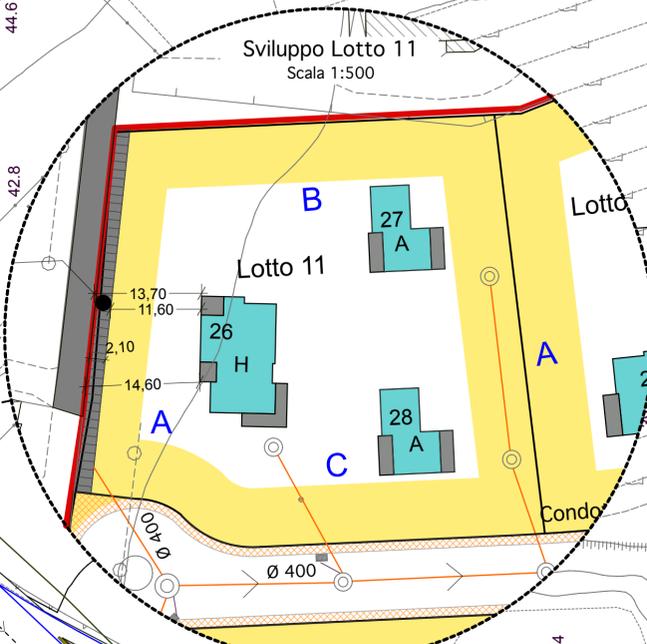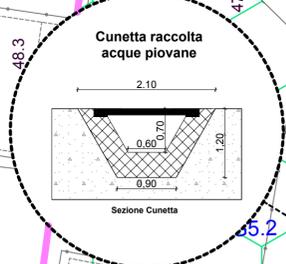

LEGENDA
RETE FOGNANTE (Acque bianche)

- Pozzetto di linea esistente
- Rete acque bianche esistente
- Pozzetto di linea da realizzare
- Rete acque bianche da realizzare
- Pozzetto di linea da realizzare in cls cm 100x100h variab.
- Rete da realizzare con tubazione per fognatura in polietilene corrugato ad alta densità
- ▨ Caditoia Stradale
- Tubazione per fognatura in PVC rigido mm. 160