

COMUNE DI AGRIGENTO  
Provincia di Agrigento

Oggetto: Piano di lottizzazione "REGINA" per la realizzazione di "case unifamiliari con orto" in c/da Cannatello tra la via Cavaleri Magazzeni, via Universo e la via Magellano, ricadente nella sottozona C/4 di cui al comparto 5.9b del P.R.G. vigente.

Dati urbanistici: sottozona C/4 del P.R.G. del Comune di Agrigento

Dati catastali: Foglio n. 173 particelle nn. 1941-1942-1943-1944-1945-1946-1947-1948-1949-1950

TAV. 2

INQUADRAMENTO TERRITORIALE

SCALA

1:10.000

1:2.000

Firmato digitalmente da  
GERLANDO NOTO CAMPANELLA

C = IT

I TECNICI



Fabio Pecoraro  
Arch. Pecoraro Fabio



Arch. Gerlando Noto Campanella



Arch. Gerlando Noto Campanella  
No. 1730  
Sezione A.  
Architettura

LE DITTE

Antonio Pecoraro

Alba

Di Sica Giovanna

Fabio Pecoraro

Roberto

Ubaldo Jr.

Matteo

Vincenzo

Clarice

Pierluigi

Patti Antonia

Mario

Roberto

Luca

Sergio

Andrea

\_\_\_\_\_

Roberto


Mauro

\_\_\_\_\_


\_\_\_\_\_

Firmato digitalmente da  
PECORARO FABIO  
C = IT


COROGRAFIA scala 1:10.000

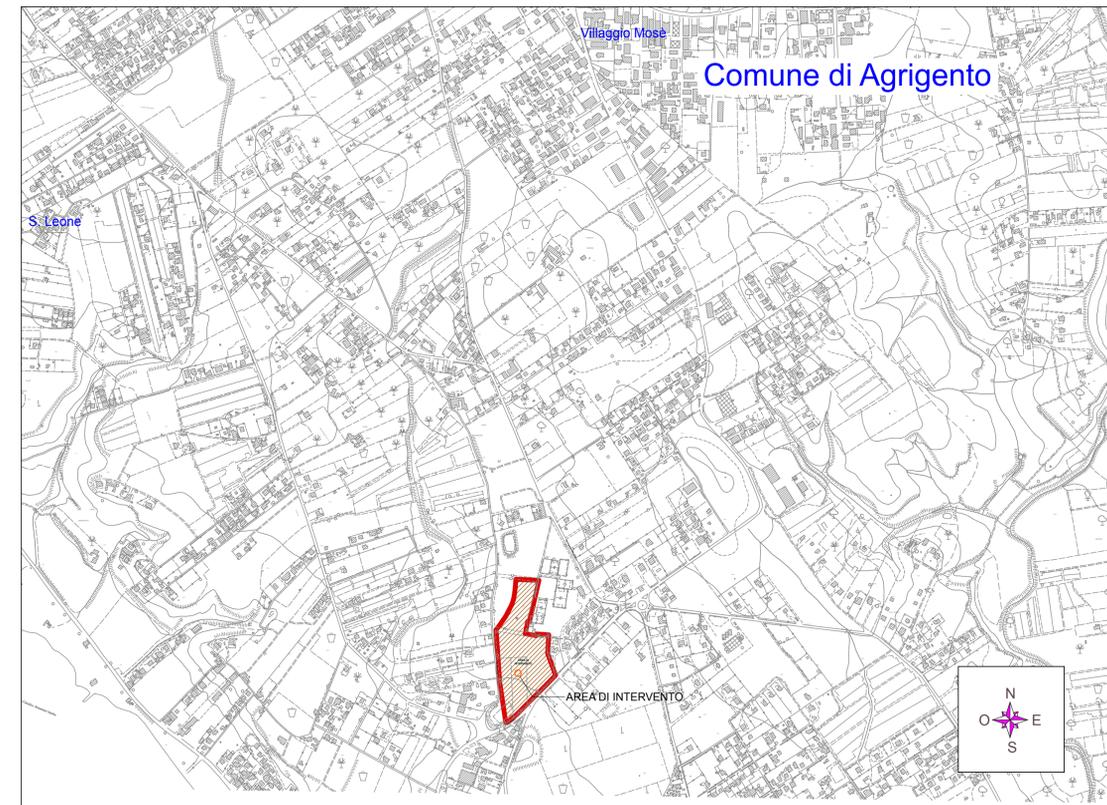


STRALCIO DI P.R.G. scala 1:5000 Sottozona G.5.2 - G.6 - C.4 - F.1

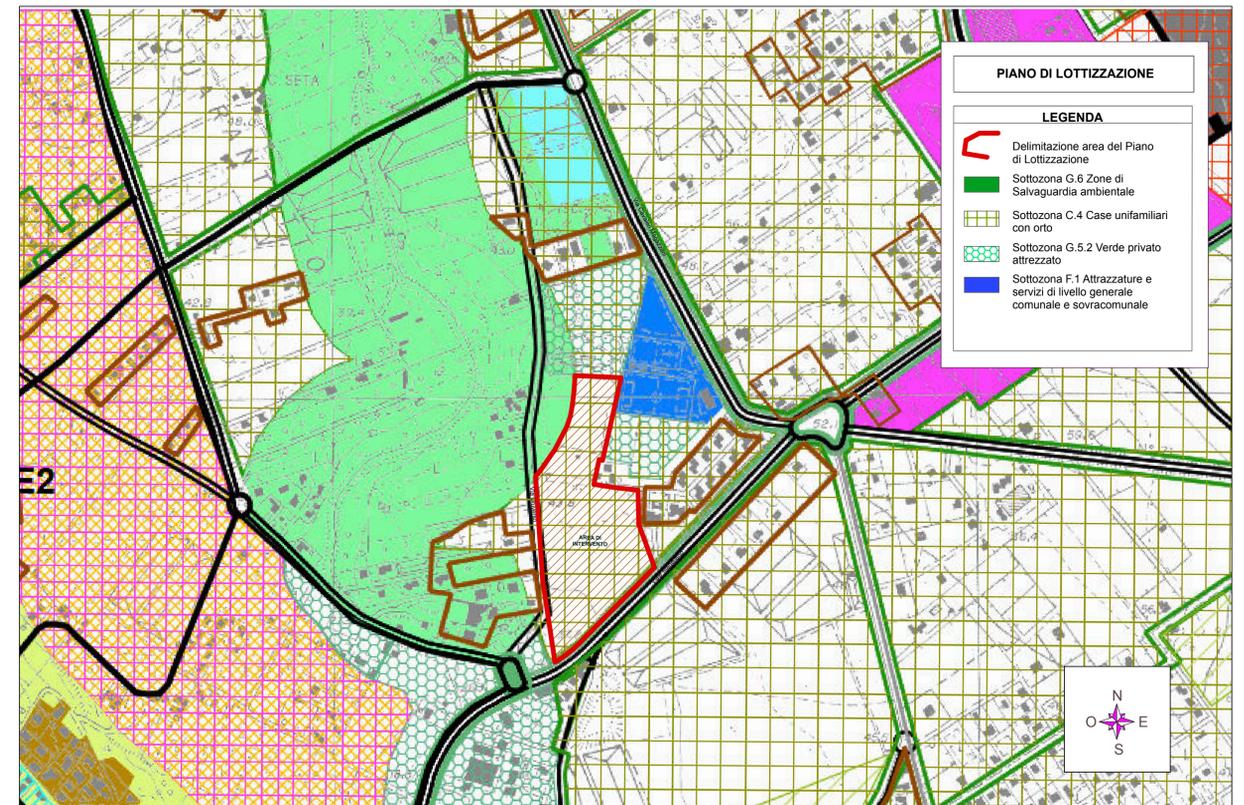

STRALCIO TAV. P2.3 DEL P.R.G. scala 1:5000 - Viabilità e strumenti attuativi

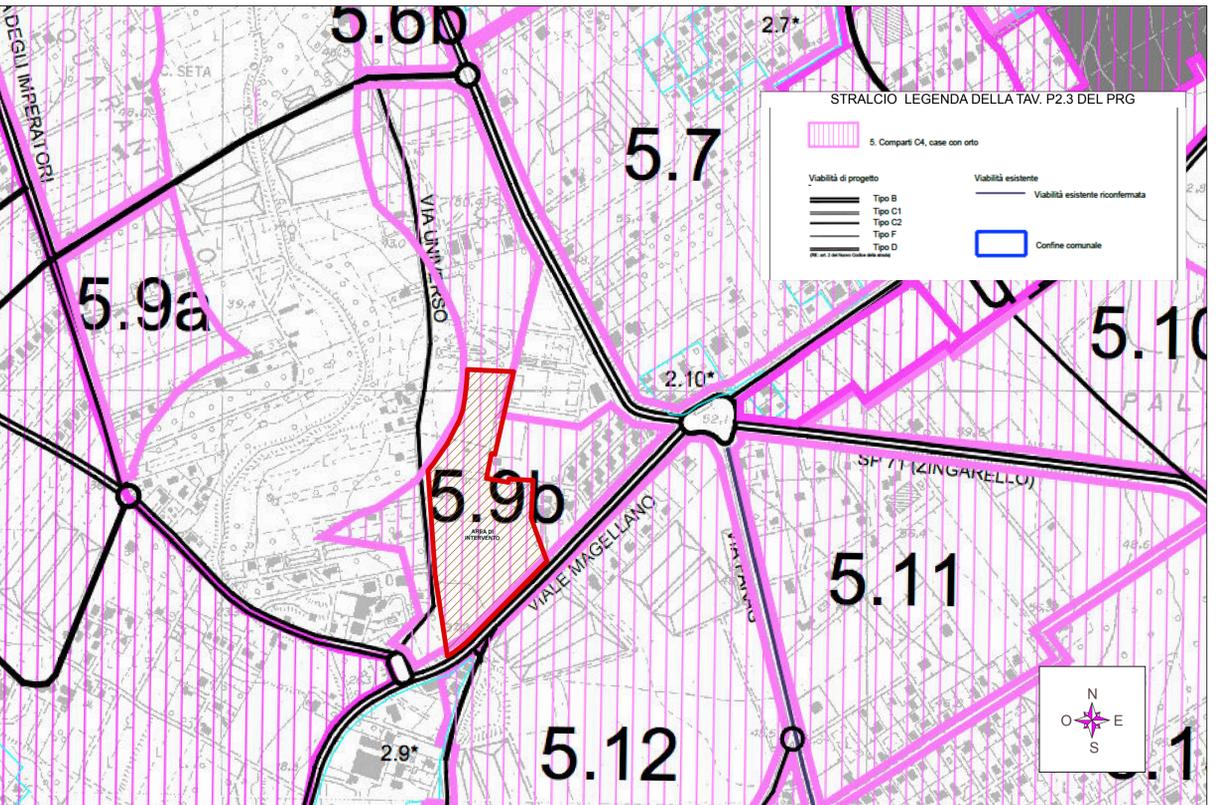

STRALCIO AEROFOTOGRAMMETRICO scala 1:2000

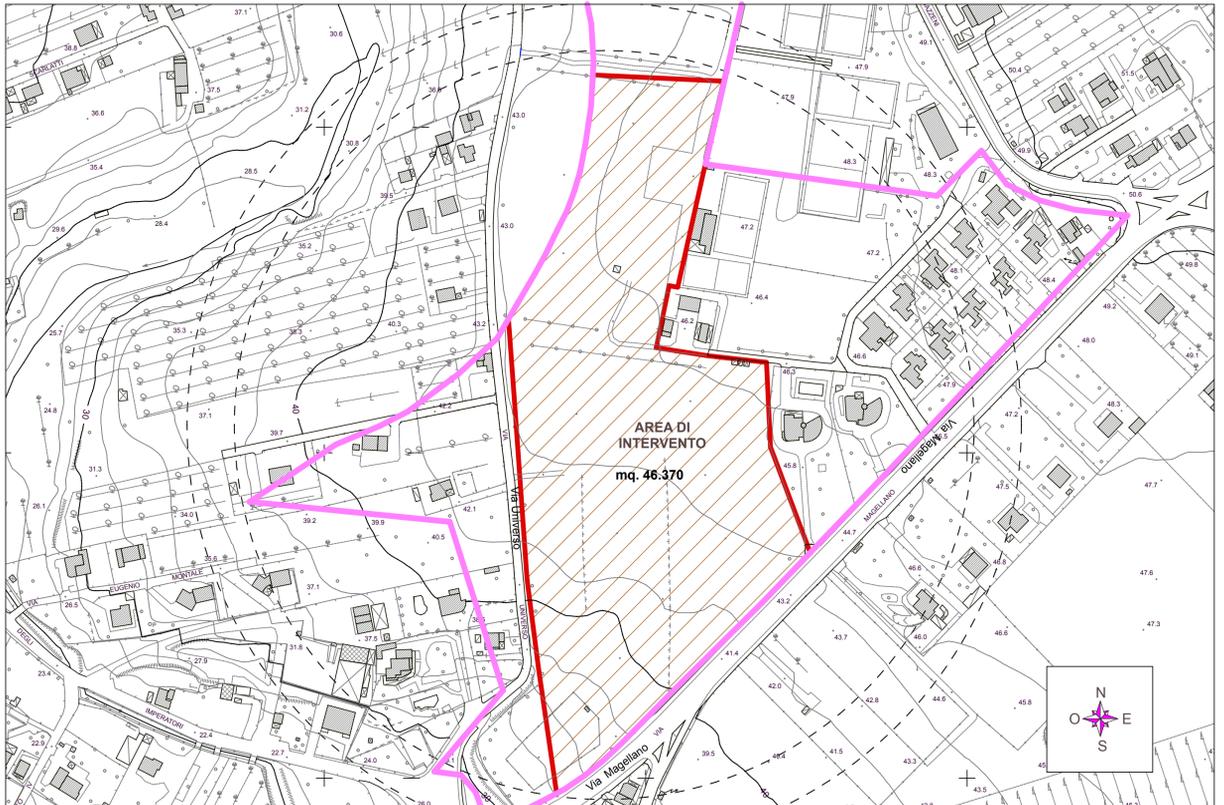

STRALCIO CATASTALE scala 1:2000 Foglio 173 Comune di Agrigento

