

COMUNE DI AGRIGENTO
Provincia di Agrigento

Oggetto: Piano di lottizzazione "REGINA" per la realizzazione di "case unifamiliari con orto" in c/da Cannatello tra la via Cavalieri Magazzeni, via Universo e la via Magellano, ricadente nella sottozona C/4 di cui al comparto 5.9b del P.R.G. vigente.

Dati urbanistici: sottozona C/4 del P.R.G. del Comune di Agrigento

Dati catastali: Foglio n. 173 particelle nn. 1941-1942-1943-1944-1945-1946-1947-1948-1949-1950

Firmato digitalmente da
GERLANDO NOTO CAMPANELLA
C = IT

TAV. 5

PLANIMETRIA STATO DI FATTO
DOCUMENTAZIONE FOTOGRAFICA E PLANIMETRIA CON
INDICAZIONE PUNTI DI VISTA

SCALA

1:2.000

I TECNICI



Fabio Pecoraro
Arch. Fabio Pecoraro



Gerlando Noto Campanella
Arch. Gerlando Noto Campanella


LE DITTE

Firmato digitalmente da
PECORARO FABIO
C = IT

Antonio Pecoraro
Di Sica Giovanna
Di Meo Massimiliano
Mazzuoli Grazia
Pecoraro Fabio
Pecoraro Gerlando
Pecoraro Massimiliano
Pecoraro Grazia
Pecoraro Daniela
Pecoraro Fabio

Patti Antonia
M. V. P.
Z. P.
Z. P.
S. P.
M. P.
Z. P.
M. P.

PLANIMETRIA CON INDICAZIONE DEI PUNTI DI VISTA
Scala 1:2.000

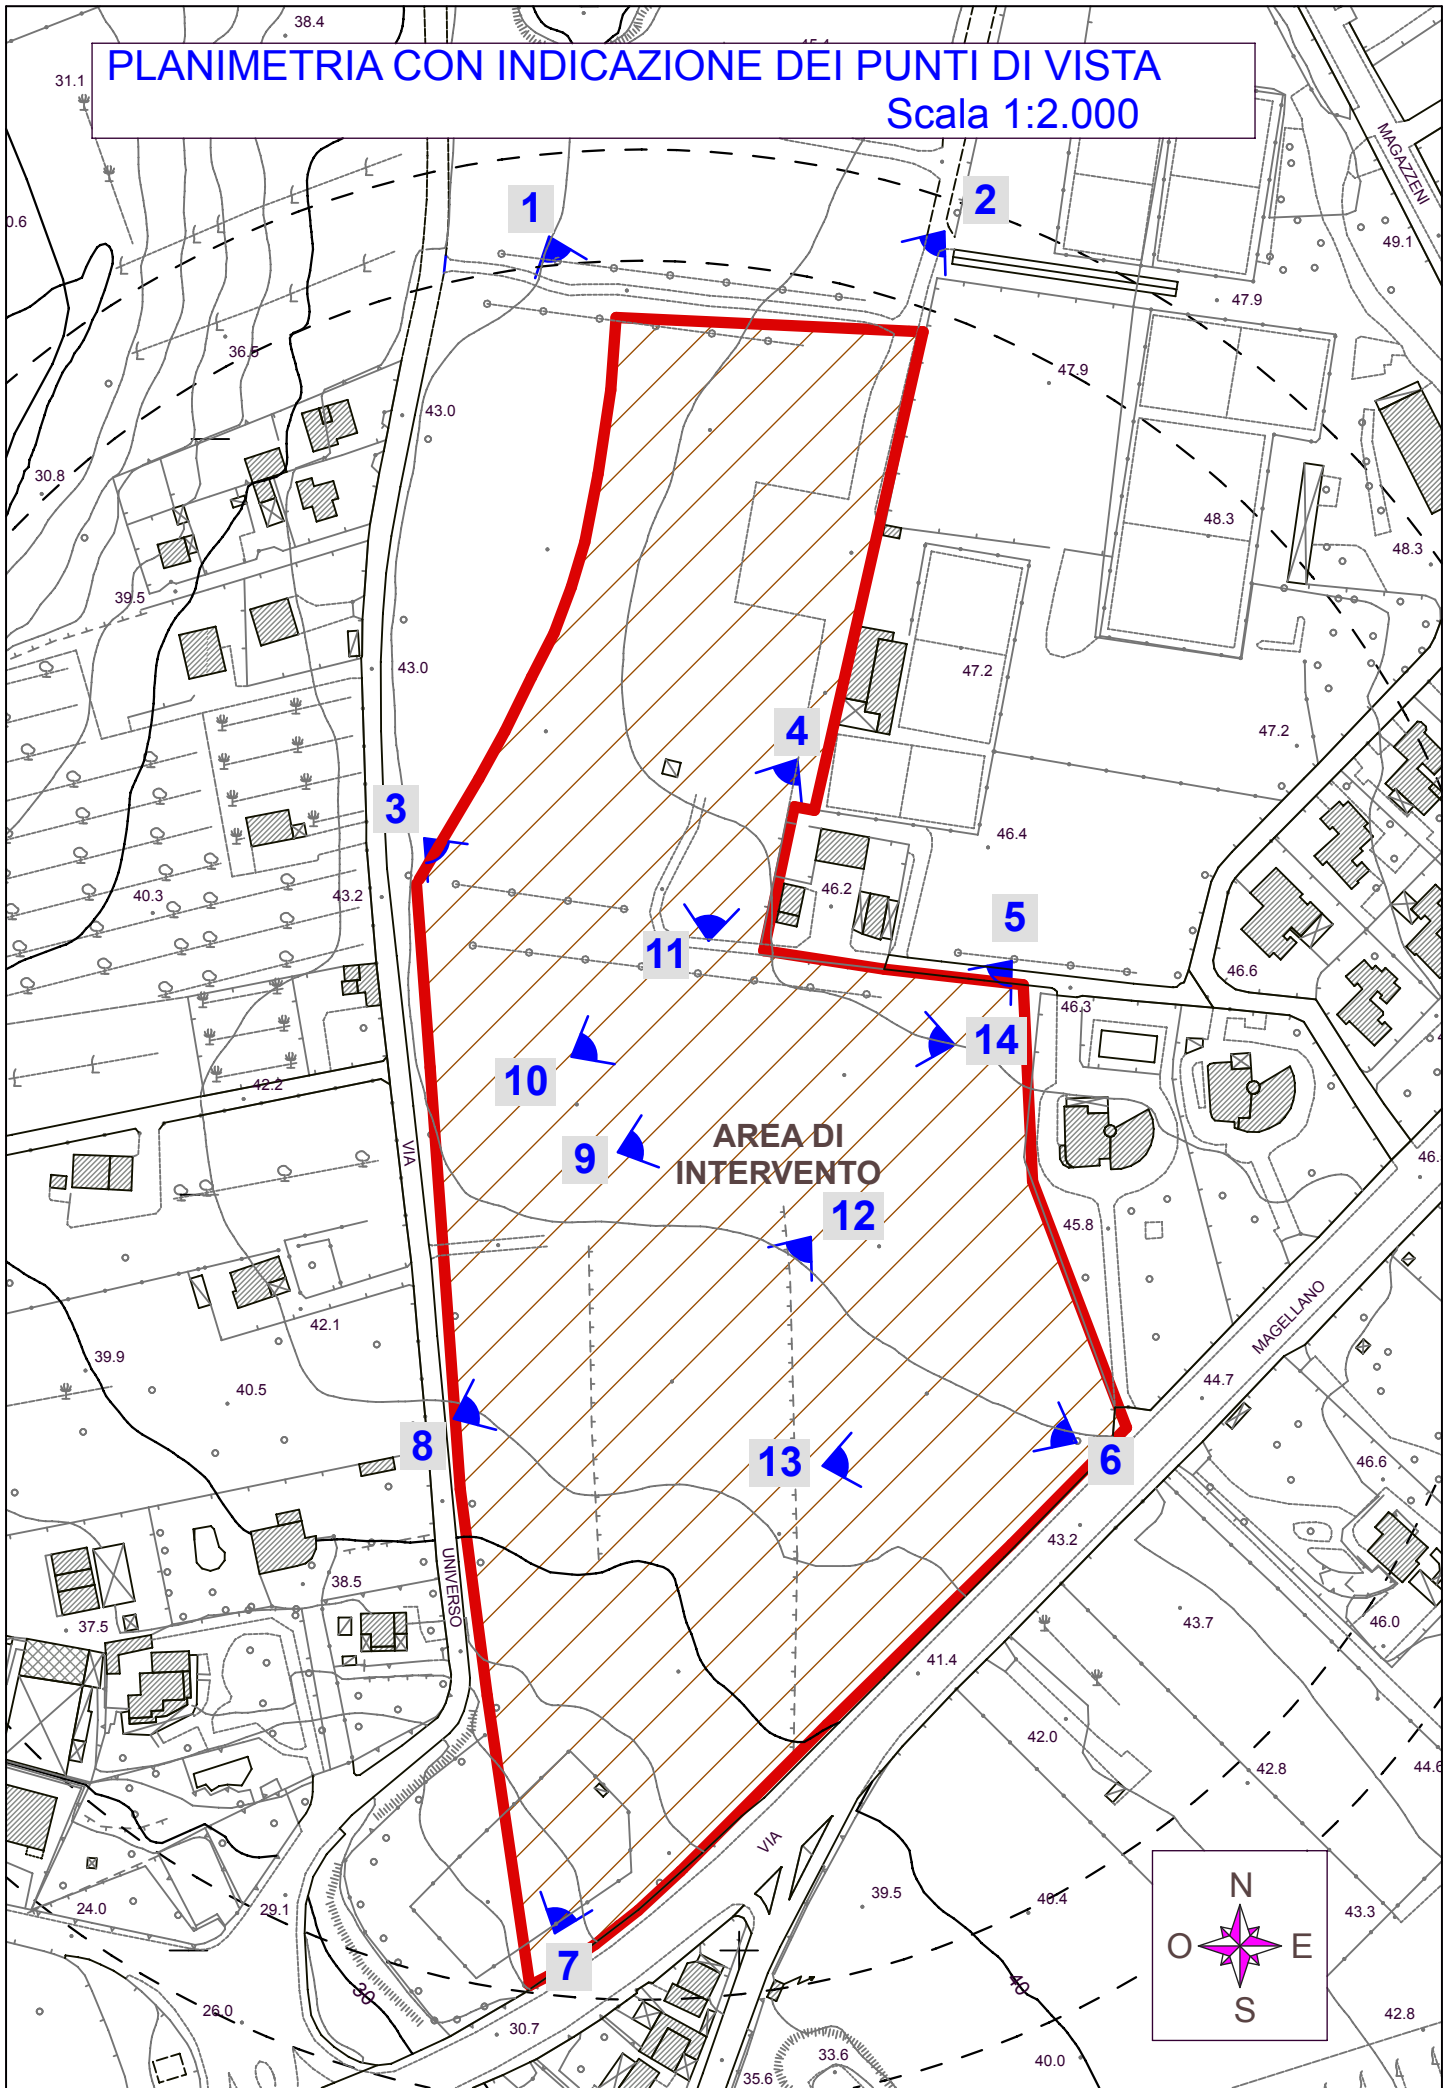

ORTOFOTO CON INDICAZIONE DEI PUNTI DI VISTA
Scala 1:2.000





Foto Vista 1



Foto Vista 2



Foto Vista 8



Foto Vista 5



Foto Vista 3



Foto Vista 4



Foto Vista 7



Foto Vista 6



FOTO n°9



FOTO n°10



FOTO n°11



FOTO n°12



FOTO n°13



FOTO n°14