




COMUNE DI AGRIGENTO (Provincia di Agrigento)	
OGGETTO: Piano di Lottizzazione per la realizzazione di case unifamiliari con orto, in Agrigento tra la via Farag e via Porto Recanati in o.c.d. "Cannatello", ricadente nella sottozona C14 di cui al comparto 5.12 del P.R.G. vigente.	
COMUNE:	AGRIGENTO
BITTA:	AGNELLO SALVATORE - BONANNO CALOGERO - DI FRANCESCO OLINDO - PALLUMBO PICCIONELLO MARCO - PECORARO ANTONIO - PIAZZA GIUSEPPINA - POMPEO SALVATORE - VULLO GAETANO - ZAROCONE ANTONIO - ZAROCONE CALOGERO
DATI URBANISTICI:	Sottozona "C14" - case unifamiliari con orto. (Art.29 N.T.A.)
DATI CATASTALI:	Foglio n° 173 part. 2894-2896-2897-2899.
ELABORATO:	INQUADRAMENTO TERRITORIALE "Sottozona C14 - case unifamiliari con orto" CON INDICAZIONE DELL'AREA INTERESSATA
TAV. -1	
II DELEGATO	I PROGETTISTI
	(Geom. Paolo Moncada) (Arch. Concetta Campione)
Agrigento, li 12/02/2014	

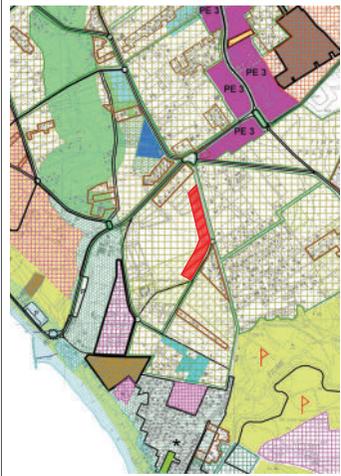


Stralcio del PRG, Tavola P1.3 scala 1:10000

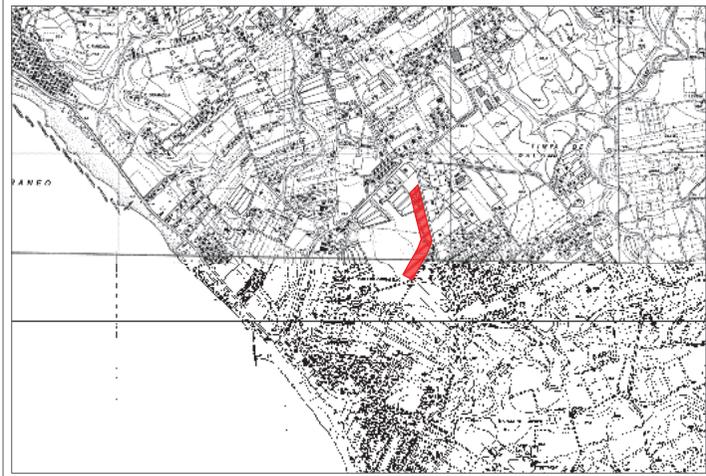


Aerofotogrammetria scala 1:10000

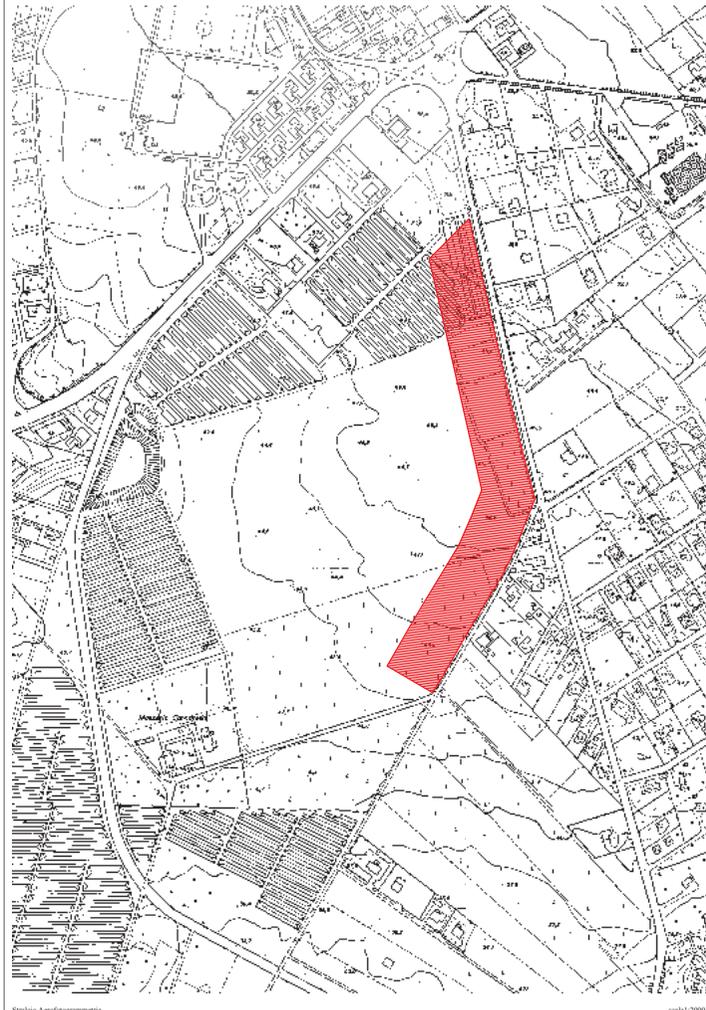

Stralcio Aerofotogrammetria scala 1:2000

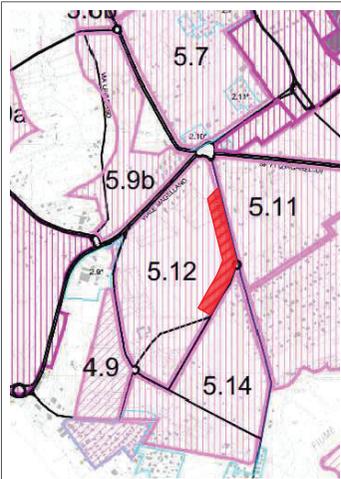

Planimetria dei Comparti, Tavola P2.3 del P.R.G.

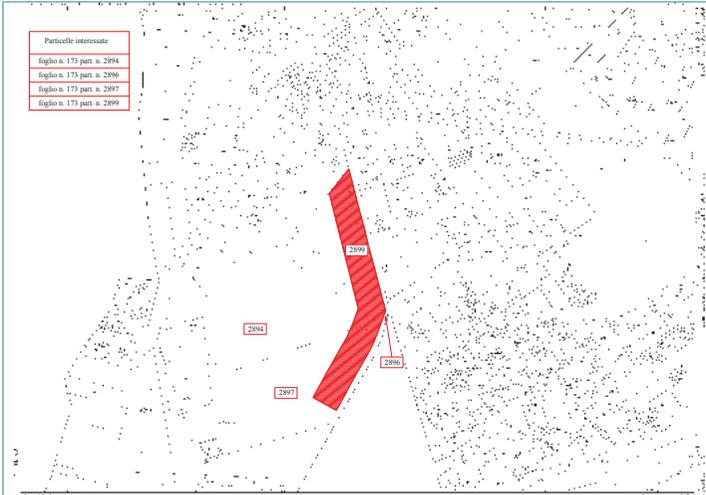

Stralcio Catastale scala 1:4000