

COMUNE DI AGRIGENTO
(Provincia di Agrigento)

OGGETTO: Piano di Lottizzazione per la realizzazione di case unifamiliari con orto, in Agrigento tra la via Farag e via Porto Roscati in città "Città Verde", residenze nelle sottosezioni C1 e C2 del comparto S15 del P.R.C. vigente.

COMUNE: AGRIGENTO

DITTA: AGNELLO SALVATORE - BONANNO CALOGERO - DI FRANCESCO QUINDO - PALARBO PIGNONELLI MARCO - PECORARO ANTONIO - PIAZZA GIUSEPPINA - POMPEO SALVATORE - VALLO GAETANO - ZANCONE ANTONIO - ZANCONE CALOGERO

DATI URBANISTICI: Destinazione "C4" - case unifamiliari con orto (Art. 28 R.T.A.)
Foglio n° 173 part. 2894-2896-2897-2899



DATI CATASTALI

ELABORATO: PLANIMETRIA CON INDICAZIONI DEI LOTTI EDIFICABILI E AREE DA CEDERE

TAV. - 4

IL DELEGATO _____ I PROGETTISTI _____
(Geom. Paolo Moncada) (Arch. Concetta Campione)

Agrigento, 6/12/2021/14

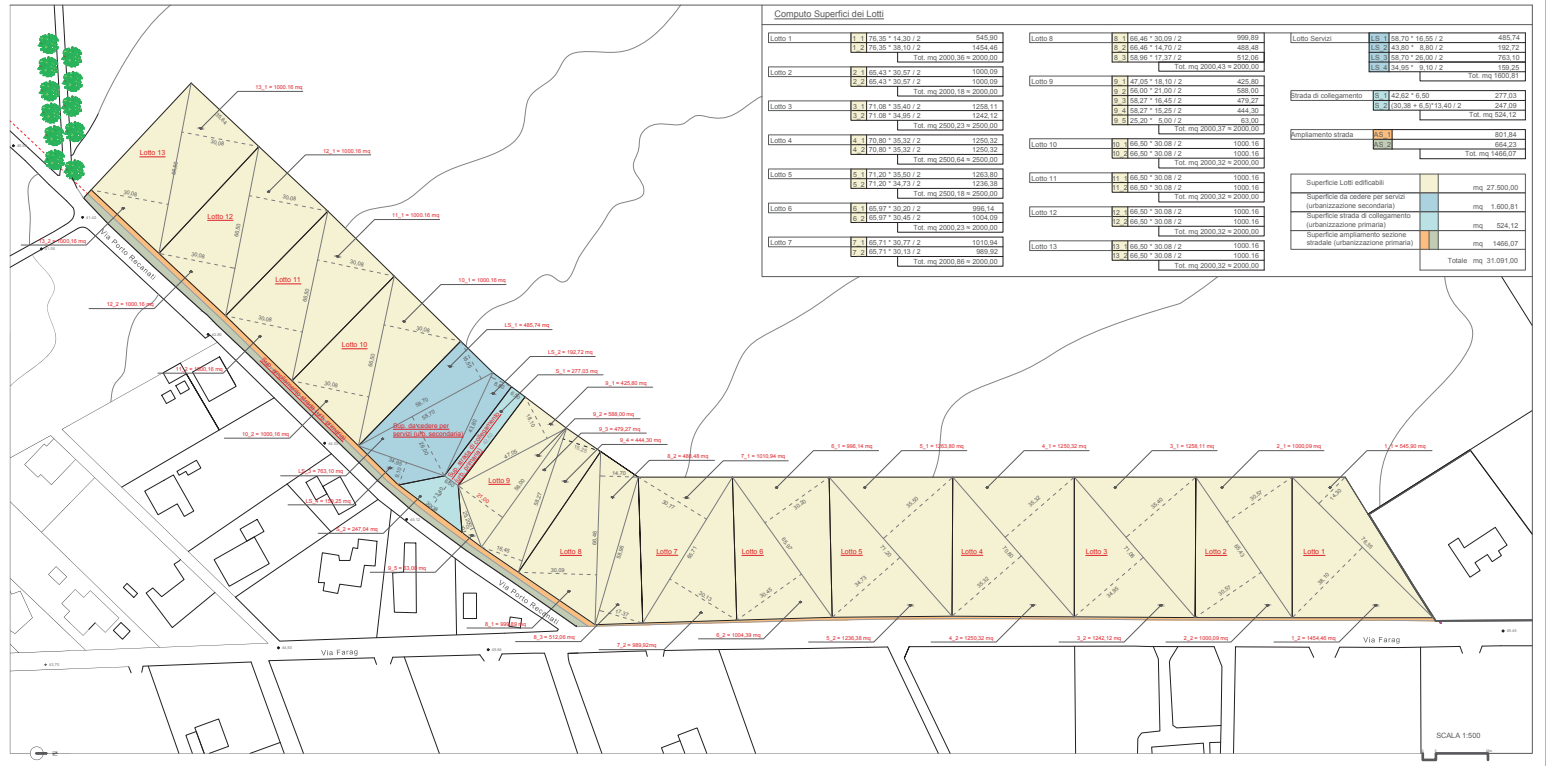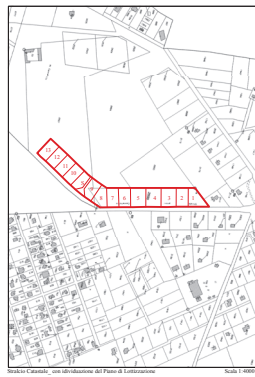

Strada di collegamento	
B.1	42.63 * 4.90 = 217.03
B.2	(30.38 * 6.9) / 2 * 4.0 / 2 = 247.09
Tot. mq 524.12	

Ampliamento strada	
AS.1	801.84
AS.2	684.23
Tot. mq 1486.07	

Superficie Lotti edificabili	
mq	27.500.00
Superficie da cedere per servizi (urbanizzazione secondaria)	mq 1.600.81
Superficie strada di collegamento (urbanizzazione primaria)	mq 524.12
Superficie ampliamento sezione stradale (urbanizzazione primaria)	mq 1486.07
Totale	mq 31.051.00