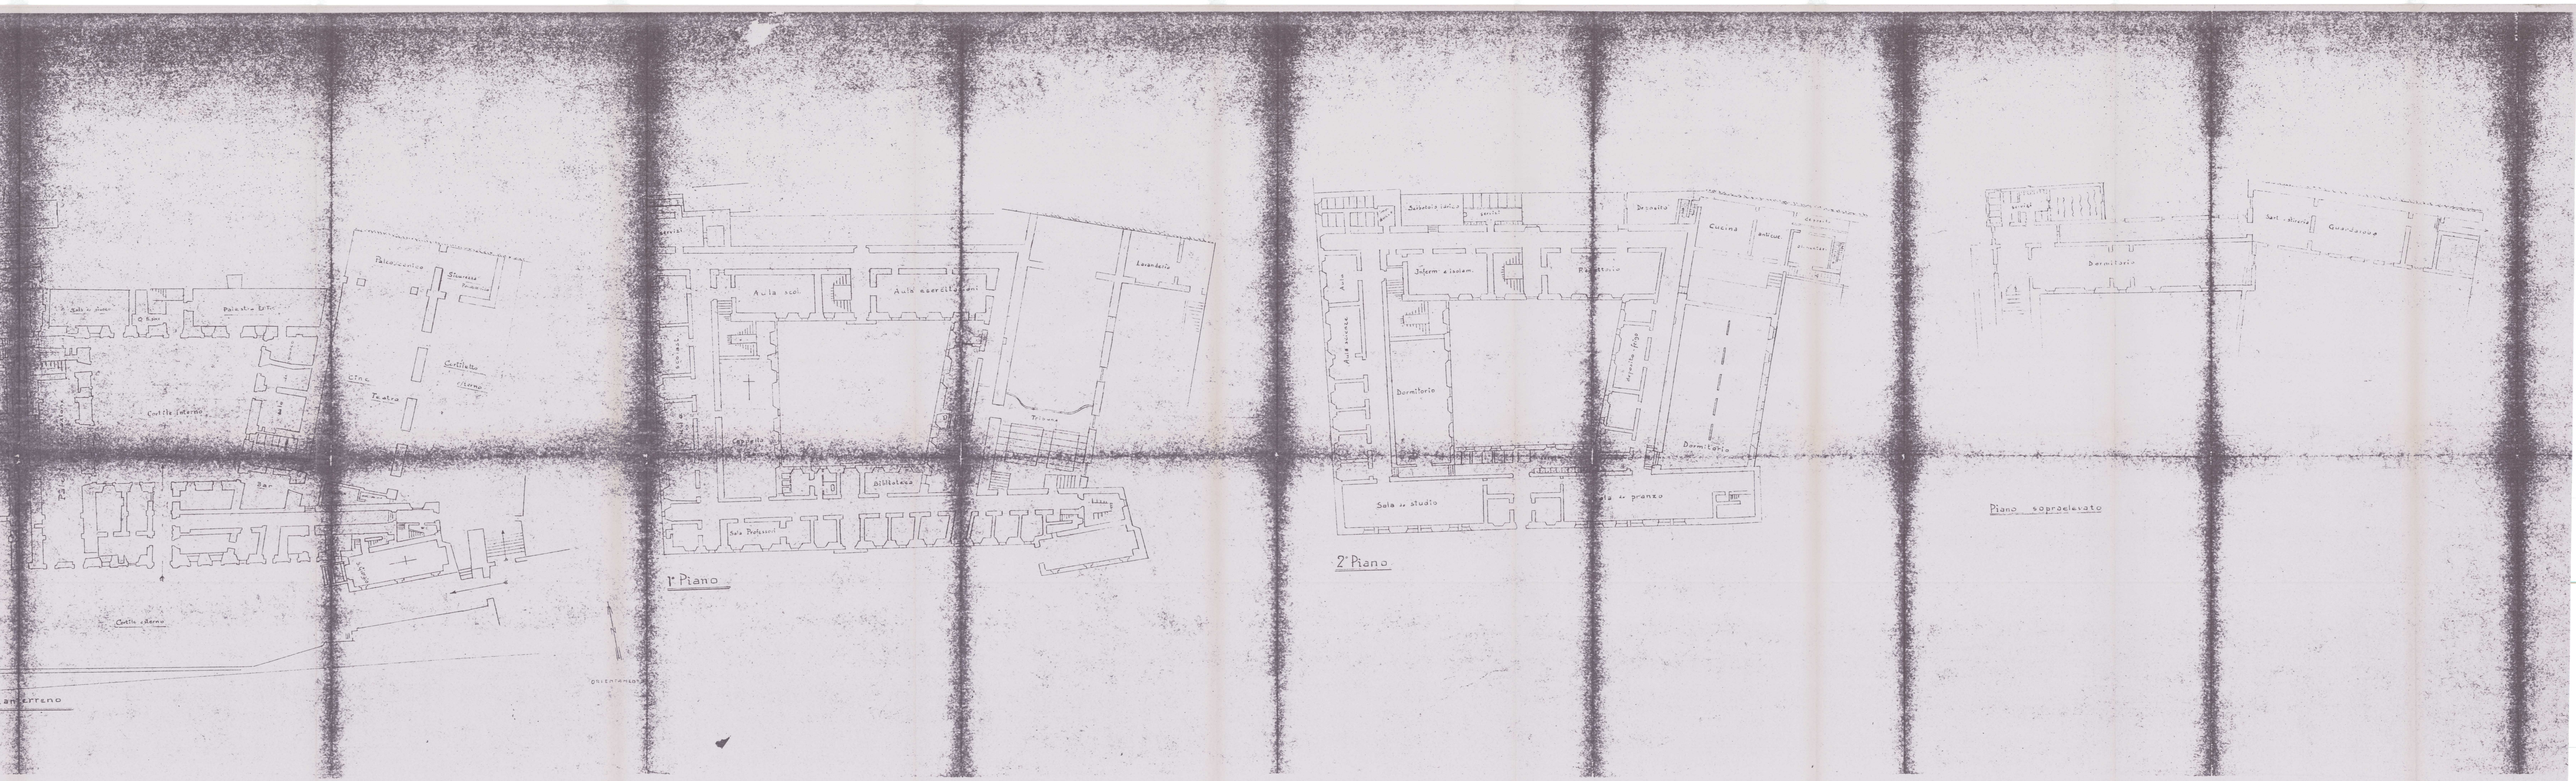
Palestra Ertr.
Bar
Cortile interno
Palestra
Stoviglie
Cortiletto
Cucina
Teatro
Bar
Cortile esterno
ORIENTAMENTO
Aula scol.
Aula esercitazioni
Lavanderia
Cucina
Cappella
Biblioteca
Sala Professori
Terrazza
Dormitorio
Infermeria
Refettorio
Cucina
Dormitorio
Sala di studio
Sala di pranzo
Dormitorio
Dormitorio
Guardaroba
Piano soprelevato
1° Piano
2° Piano
Pianterreno