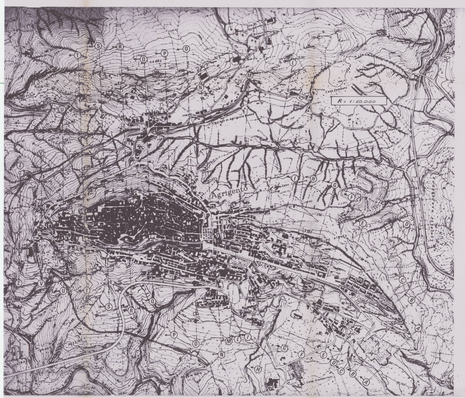

Sezione L

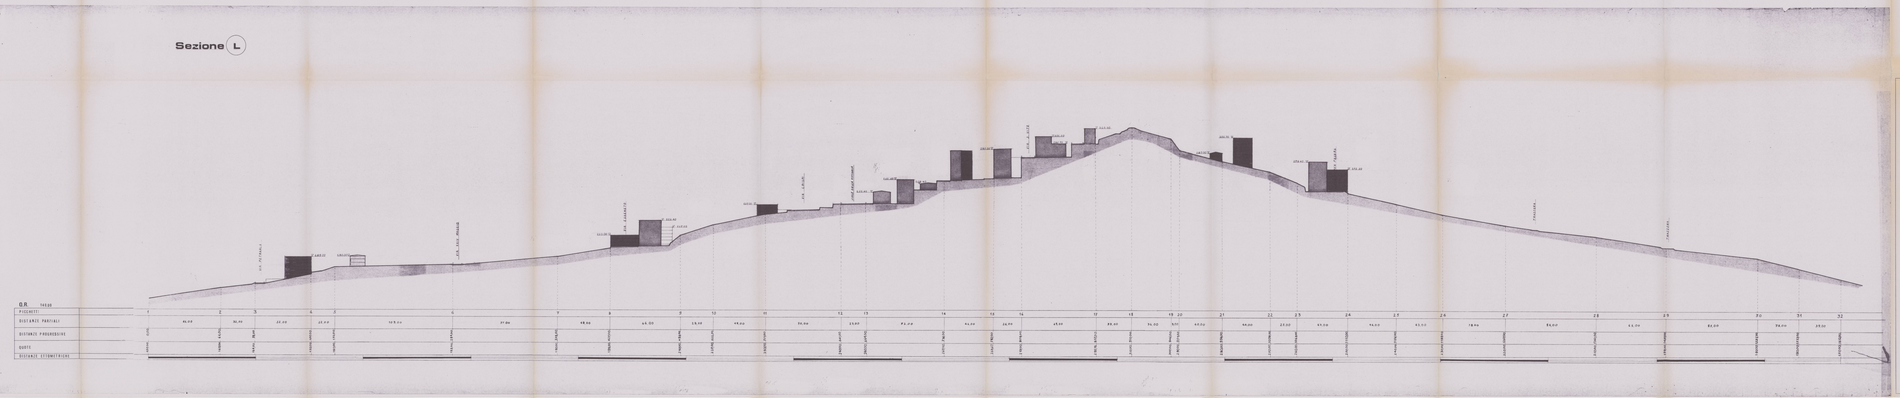

COMUNE DI AGRIGENTO

PIANO PARTICOLAREGGIATO DEL CENTRO STORICO
(Leggi Regionali n. 78/76 e 14/85)

Redatto a seguito voto CRU n. 603 del 29/01/98

SCALA	2. Analisi	ELABORATO
1:1.000	2.3.1.c sviluppo fuori SEZIONE TRASVERSALE L DEL COLLE	2.3.12

I. Amministrazione

Il Progettista

arch. Giuseppe Di Mita
arch. Rosaria Lentini
geologo Giuseppe Di Benedetto
collaboratore Antonio D'Antonio

COMUNE DI AGRIGENTO
Il Responsabile del Procedimento
Dott. Ing. VINCENZO RIGGIO
Iscritto al N. 135 dell'Albo

Agrigento, 11 MAG. 2001

VISTO