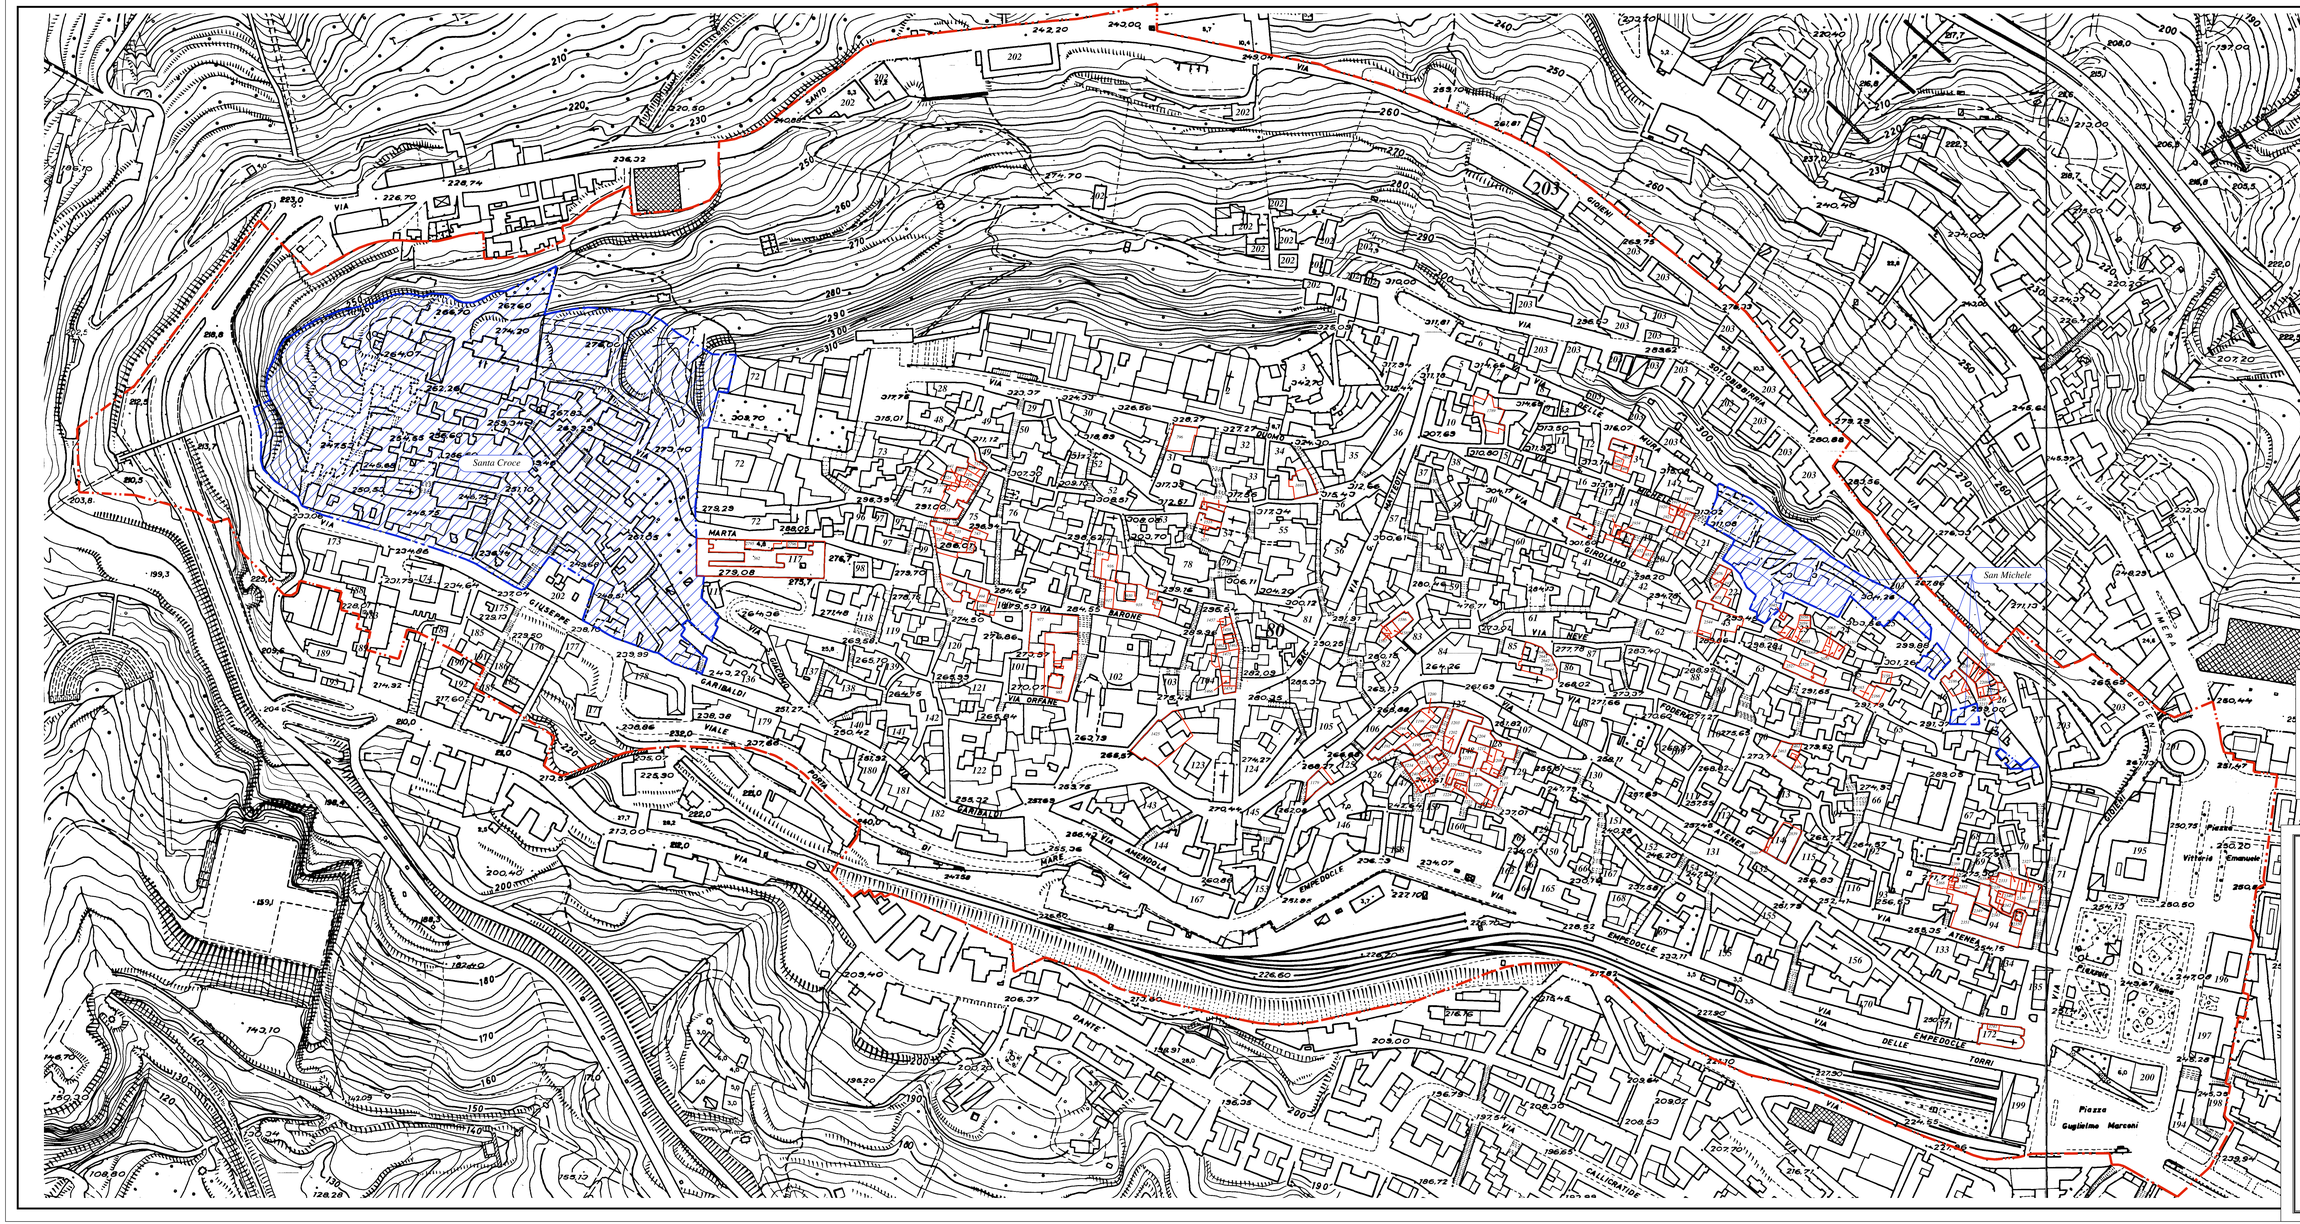

PIANO PARTICELLARE D'ESPROPRIAZIONE

1. Perimetro del centro storico

2. Perimetro del P.E.E.P. in centro storico di San Michele e Santa Croce appr. con D.A. n°1288/88

3. Particelle catastali soggette ad esproprio per la realizzazione dei programmi d'intervento e del P.E.E.P.

Numero di particella

COMUNE DI AGRIGENTO

SCALA		ELABORAT.
1:1000	PIANO PARTICELLARE D'ESPROPRIO	8.1

L'Amministrazione

ARLAS PROGAS
Via Atenea 123 - 92100 Agrigento
Tel. 0922/401111 - Fax 0922/401333
C.F. 93027000846
P.I. 02025000848
Sistema Qualità Certificato
Norma UNI EN ISO 9001
Certificato DNV reg2207-1 del 04.04.2000

ORDINE DEGLI INGEGNERI DELLA PROVINCIA DI AGRIGENTO
Dott. Ing. VINCENZO ROZZO
Iscritto all'N. 155 dell'Albo

APPROVATO
Agrigento, lì.....

Il Progettista
(Dott. Ing. Vincenzo Rizzo)

Consulenti
arch. Giuseppe Lo Bianco
geol. Gaetano Lo Porto
dott.geol. A. Fonella
dott.ing. M. Bellanca
dott.ing. M. Buscemi
dott.ing. G. Piazza
Collaboratori
dott.arch. F. Fantazzi