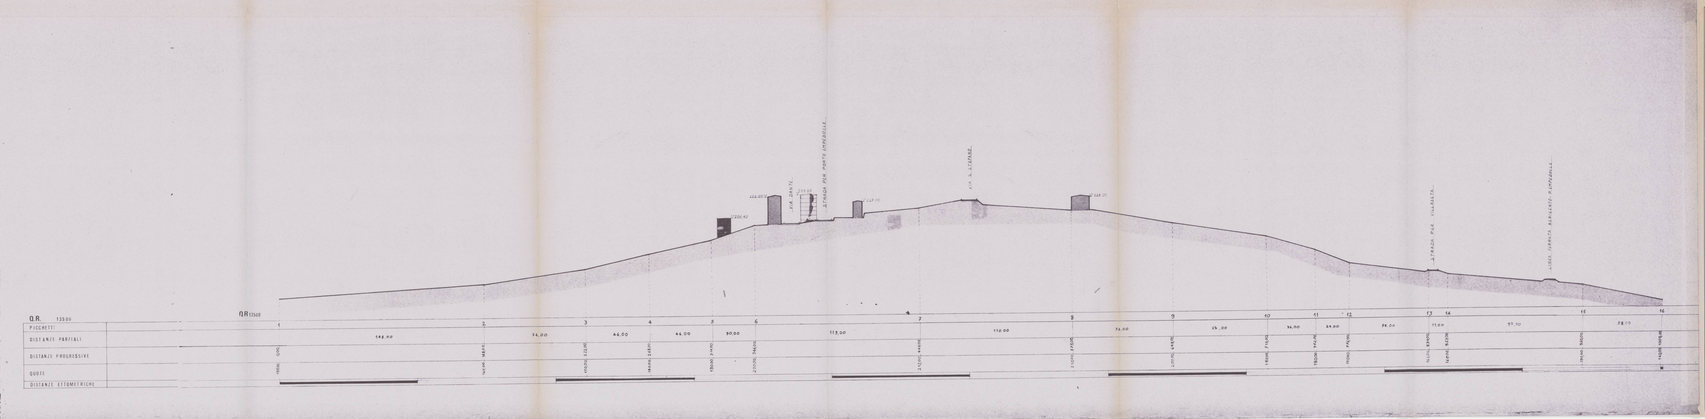
Q.R. 139.00
Q.R. 135.00
PICCHETTI
DISTANZE PARZIALI
DISTANZE PROGRESSIVE
QUOTE
DISTANZE ETTOMETRICHE
VIA CRISPI
VIA DANTE
VIA DANTE PROSPICIENTE
VIA S. LEONARDO
VIA CARMINE
VIA CROCEVIA DEL CARMINE
VIA CROCEVIA SCALINATA CARMINELLO
VIA CROCEVIA
VIA CROCEVIA
VIA CROCEVIA