


RETE FOGNANTE (acque nere) - scala 1:1000

LEGENDA

RETE FOGNANTE (Acque nere)

- Rete fognante Esistente
- ☒ Pozzetto di linea esistente
- Rete fognante da realizzare
- ☒ Pozzetto di linea da realizzare
- Rete fognante da realizzare in polietilene corrugato ad alta densità
- ☐ Pozzetto di linea da realizzare in c/cm 100x100h variab.

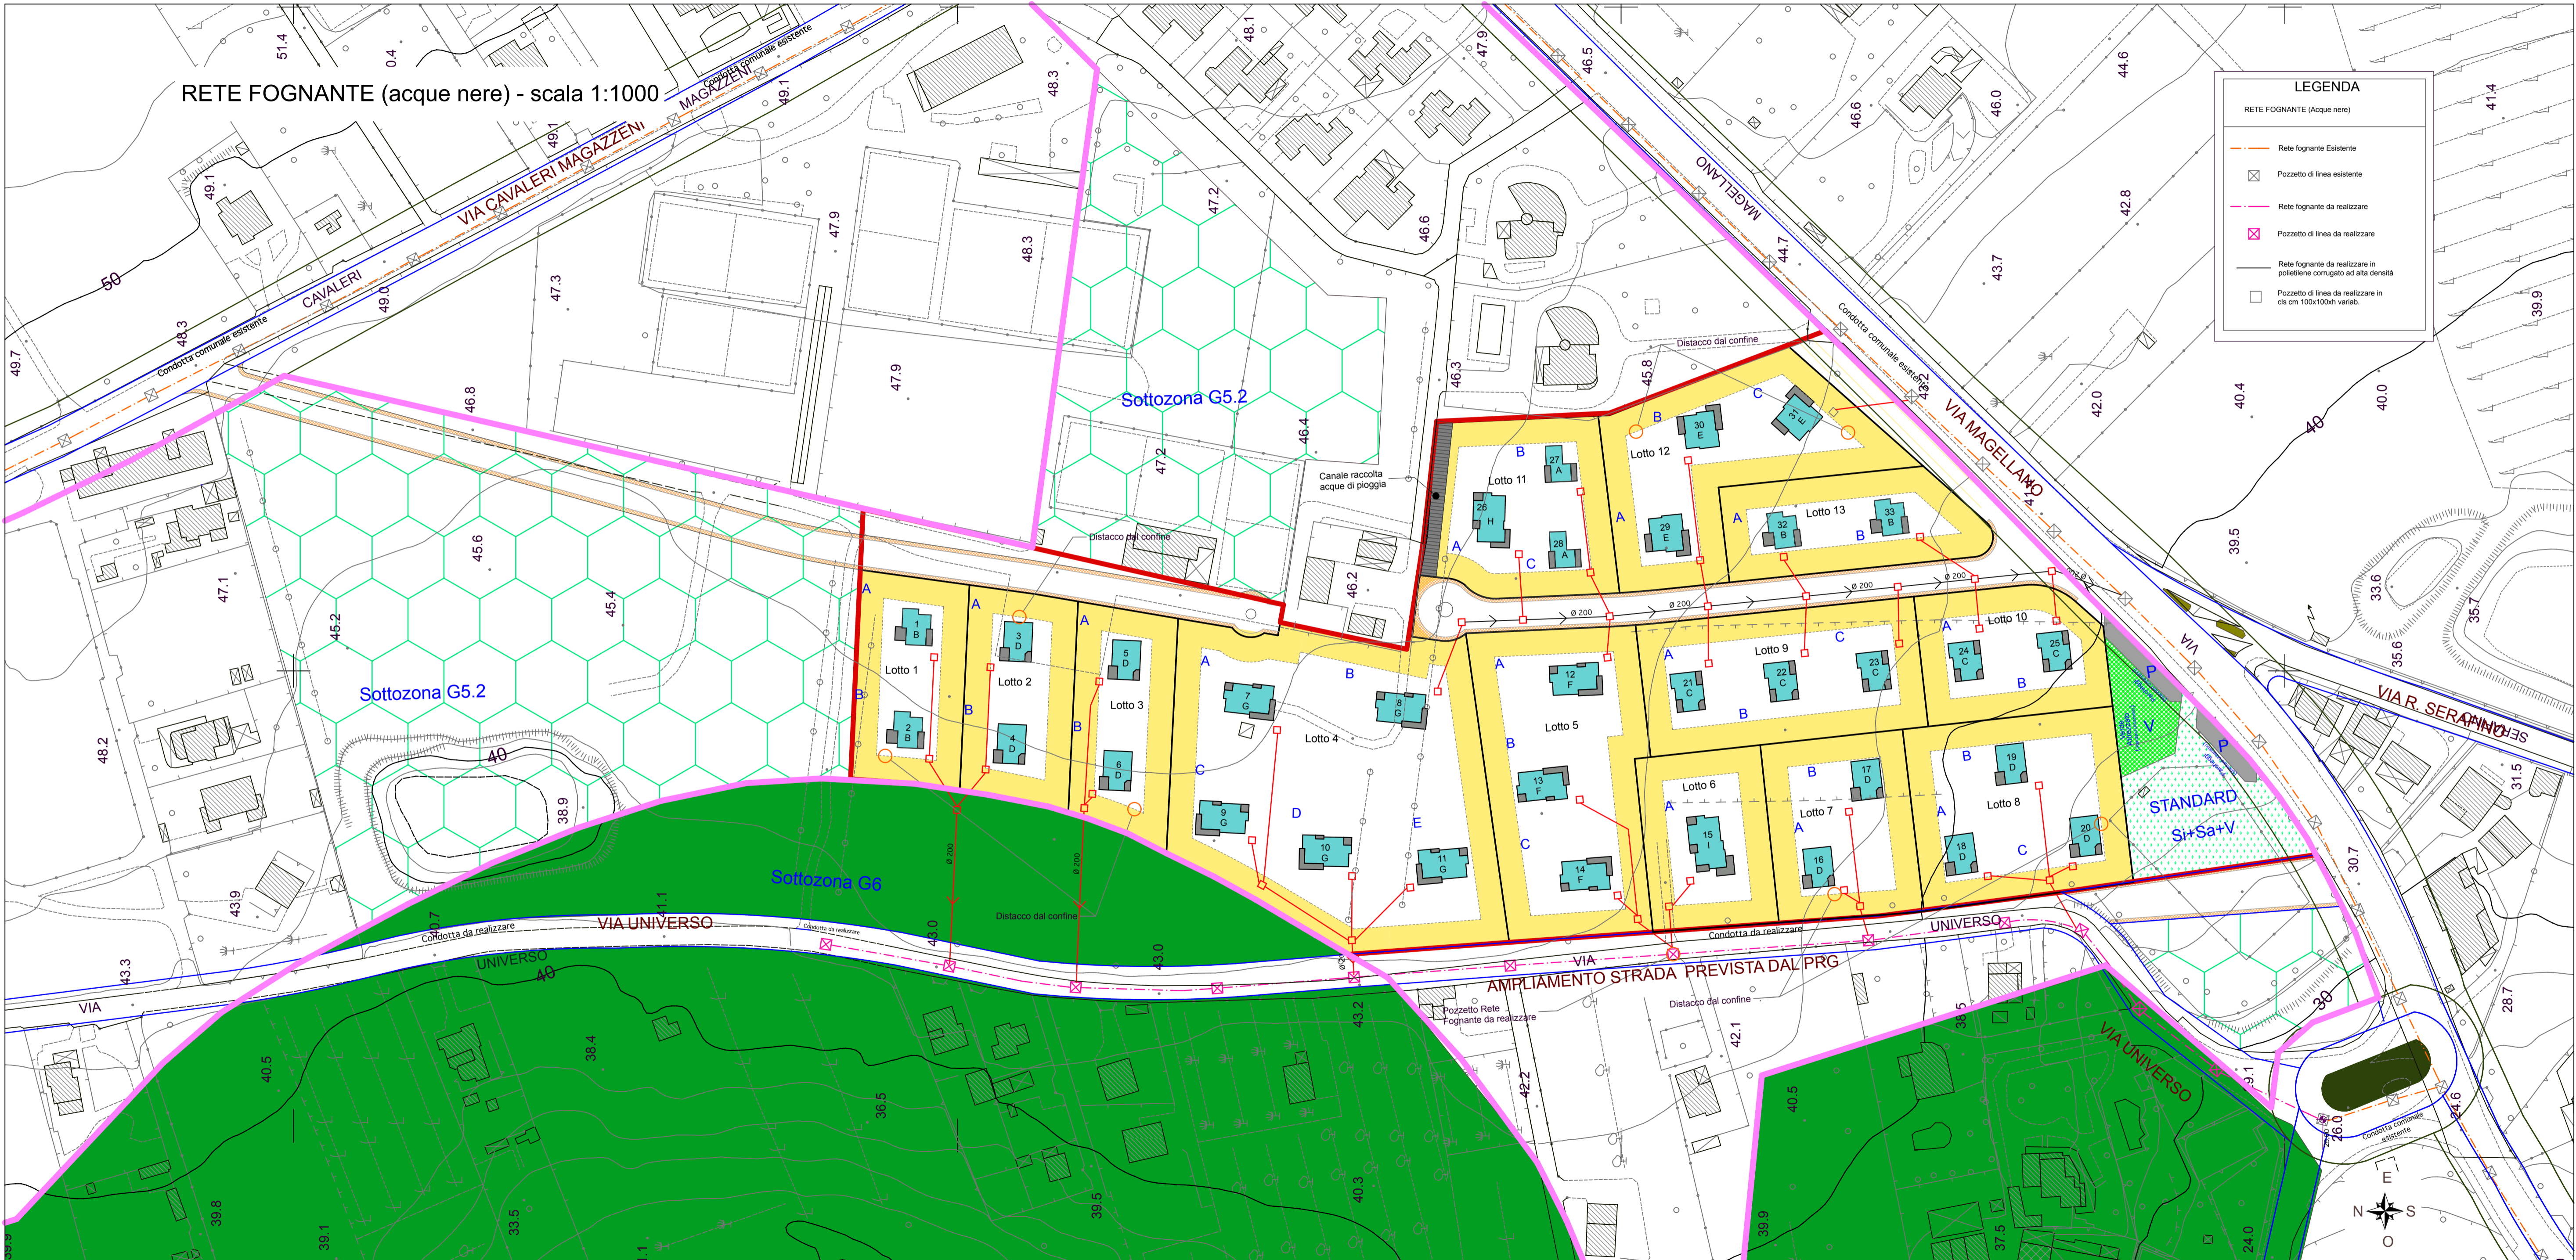

Sottozona G5.2

Sottozona G5.2

Sottozona G6

STANDARD
Si+Sa+V

AMPIAMENTO STRADA PREVISTA DAL PRG

