

COMUNE DI AGRIGENTO
Provincia di Agrigento

Oggetto: Piano di lottizzazione "REGINA" per la realizzazione di "case unifamiliari con orto" in c/da Cannatello tra la via Cavalieri Magazzeni, via Universo e la via Magellano, ricadente nella sottozona C/4 di cui al comparto 5.9b del P.R.G. vigente.

Dati urbanistici: sottozona C/4 del P.R.G. del Comune di Agrigento
 Dati catastali: Foglio n. 173 particelle nn. 1941-1942-1943-1944-1945-1946-1947-1948-1949-1950

Firmato digitalmente da
GERLANDO NOTO CAMPANELLA
 C = IT

PLANIMETRIA DI PROGETTO
 CON ZONIZZAZIONE SU BASE CATASTALE

SCALA
 1:1.000

I TECNICI

LE DITTE

Firmato digitalmente da
PECORARO FABIO
 C = IT

Pecoraro Fabio

Di Rita Giovanna

Di Rita Maddalena

Mazza Grazia

Pico Giovanni

Ullola G. R.

Maher M. A.

Vannucchi Laura

Uscio Uscio Beyensky

Piccolo Paolo

Patti Antonia

M. V. M.

30/00 M.

J. C.


Serfido Serfido

M. P.

Zellero Luciano

M. C.

PLANIMETRIA DI PROGETTO CON ZONIZZAZIONE SU BASE CATASTALE scala 1:1.000

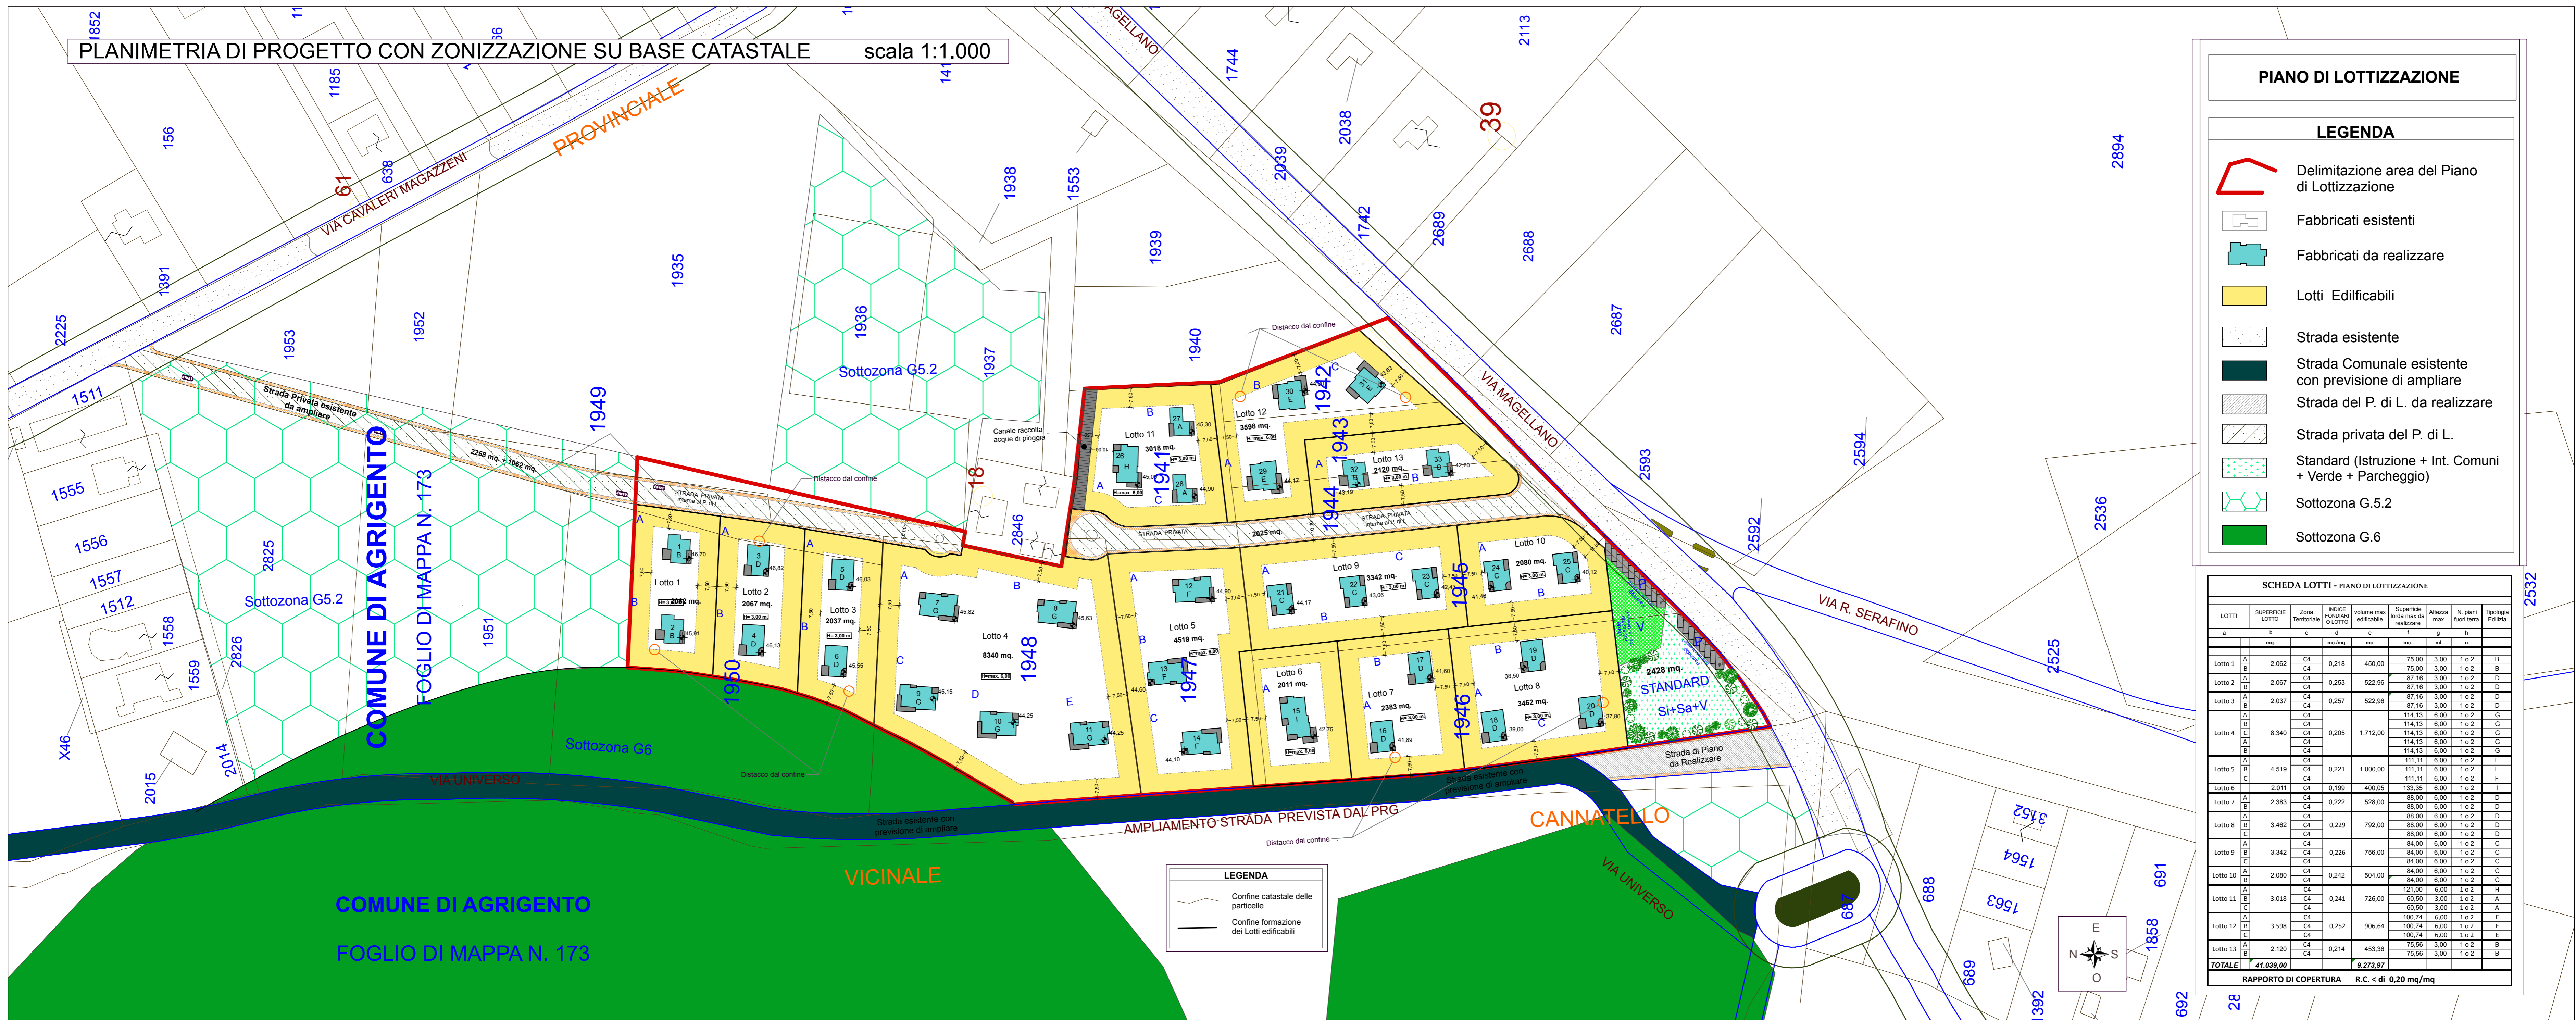

PIANO DI LOTTIZZAZIONE

LEGENDA

- Delimitazione area del Piano di Lottizzazione
- Fabbricati esistenti
- Fabbricati da realizzare
- Lotti Edificabili
- Strada esistente
- Strada Comunale esistente con previsione di ampliare
- Strada del P. di L. da realizzare
- Strada privata del P. di L.
- Standard (Istruzione + Int. Comuni + Verde + Parcheggio)
- Sottozona G.5.2
- Sottozona G.6

SCHEDA LOTTI - PIANO DI LOTTIZZAZIONE

LOTTO	SUPERFICIE LOTTO	Zona Territoriale	INDICE FONDIARIO O LOTTO	volume max edificabile	Superficie lorda max da realizzare			N. piani fuori terra	Tipologia Edilizia
					mc.	ml.	n.		
Lotto 1	2.062	C4	0,218	450,00	75,00	3,00	1 o 2	B	
Lotto 2	2.067	C4	0,253	522,96	87,16	3,00	1 o 2	D	
Lotto 3	2.037	C4	0,257	522,96	87,16	3,00	1 o 2	D	
Lotto 4	8.340	C4	0,205	1.712,00	114,13	6,00	1 o 2	G	
Lotto 5	4.519	C4	0,221	1.000,00	111,11	6,00	1 o 2	F	
Lotto 6	2.011	C4	0,199	400,05	133,35	6,00	1 o 2	I	
Lotto 7	2.383	C4	0,222	528,00	88,00	6,00	1 o 2	D	
Lotto 8	3.462	C4	0,229	792,00	88,00	6,00	1 o 2	D	
Lotto 9	3.342	C4	0,226	756,00	84,00	6,00	1 o 2	C	
Lotto 10	2.080	C4	0,242	504,00	84,00	6,00	1 o 2	C	
Lotto 11	3.018	C4	0,241	726,00	121,00	6,00	1 o 2	H	
Lotto 12	3.598	C4	0,252	906,64	100,74	6,00	1 o 2	E	
Lotto 13	2.120	C4	0,214	453,36	75,56	3,00	1 o 2	B	
TOTALE	41.039,00			9.273,97					

RAPPORTO DI COPERTURA R.C. < di 0,20 mq/mq

LEGENDA

- Confine catastale delle particelle
- Confine formazione dei Lotti edificabili

