# COMUNE DI AGRIGENTO
(Provincia di Agrigento)

OGGETTO: Piano di Lottizzazione per la realizzazione di case unifamiliari con orto, in Agrigento tra la via Farag e via Porto Recanati in c/da "Cannatello", ricadente nella sottozona C/4 di cui al comparto 5.12 del P.R.G. vigente.

| | |
|---|---|
| COMUNE: | AGRIGENTO |
| DITTA: | AGNELLO SALVATORE - BONANNO CALOGERO - DI FRANCESCO OLINDO - PALUMBO PICCIONELLO MARCO - PECORARO ANTONIO - PIAZZA GIUSEPPINA - POMPEO SALVATORE - VULLO GAETANO - ZARCONE ANTONIO - ZARCONE CALOGERO |
| DATI URBANISTICI: | Sottozona "C/4" - case unifamiliari con orto (Art.29 N.T.A.) |
| DATI CATASTALI: | Foglio n° 173 parti. 2894-2896-2897-2899. |
| ELABORATO: | PLANIMETRIA E PROFILI STATO DI FATTO CON DOCUMENTAZIONE FOTOGRAFICA |
| TAV. - 2 | |

Il DELEGATO

I PROGETTISTI

(Geom. Paolo Monzada) (Arch. Concetta Campione)

Agrigento, li 12/02/2014

Legenda

- Limite del Piano di Lottizzazione
- Recinzione metallica
- Alberi di ulivo
- Alberi di eucaliptus
- Quote altimetriche
- Coni ottici

SCALA 1:500

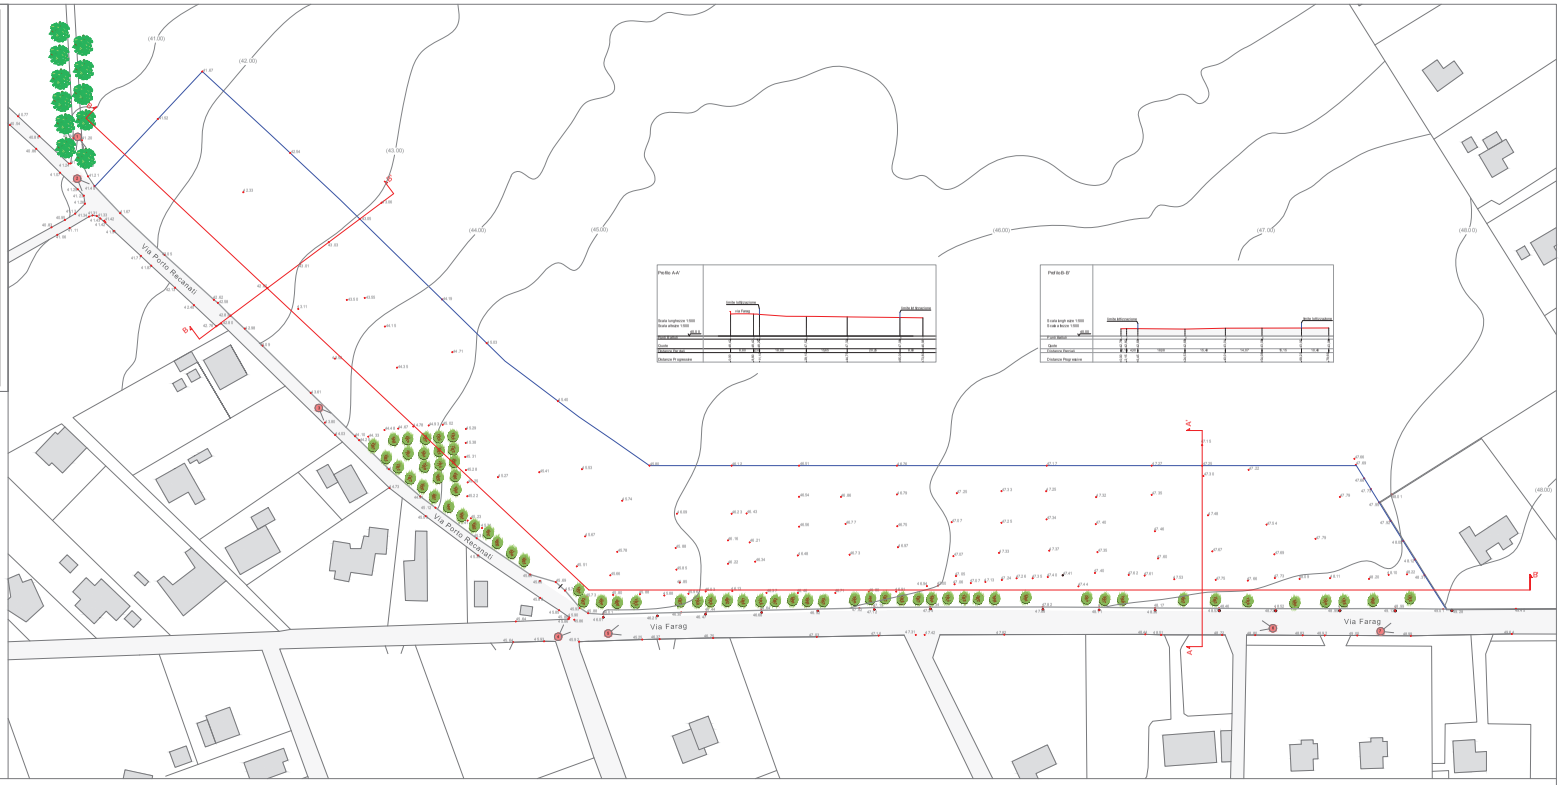


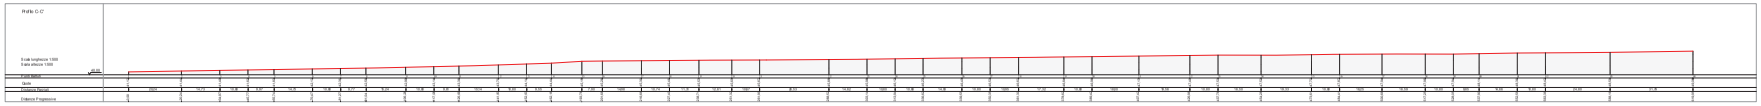


SCALA 1:500

Foto n°1

Foto n°2

Foto n°3

Foto n°4

Foto n°5

Foto n°6

Foto n°7